

Catasto Fabbricati		Comune di TORTOLI' (Codice : V2AB)		Ditta n° 1 di 1	
Protocollo n° : 23000		Unità a destinazione ordinaria n°		Unità in costituzione n° 1	
Tipo Mappale n° 2499/2003		speciale e particolare n°		Intestati n° 1	
Causale: A LAVORI ULTIMATI				Unità in soppressione n° -	

INTESTAZIONE - TITOLO

C.F.

1. CONSORZIO INDUSTRIALE DI TORTOLI'-ARBATAX, ZONA IN DUSTRIALE BACCASARA con sede in TORTOLI' (NU) Proprietà per 1000/1000 0000000071030910


UNITA' IMMOBILIARI

IDENTIFICATIVO						DATI DI CLASSAMENTO PROPOSTI						
Progr.	OP.	Sez.U	Foglio	Numero	Sub.	Ubicazione	ZC	Cat.	Cl.	Cons.	Sup.Cat.	Rendita Euro
1	C		5	3084		ZONA INDUSTRIALE BACCASARA n.SN,p. S1-T	U	E03				7646 ,00

Riservato all'Ufficio

Data 17/02/2003

Protocollo 23000

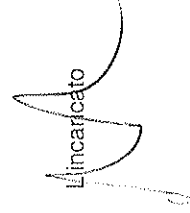L'incaricato


ELABORATO PLANIMETRICO

Compilato da:
Nieddu Vincenzo
Iscritto all'albo:
Geometri
Prov. Nuoro N. 755

Agenzia del Territorio
CATASTO FABBRICATI
Ufficio Provinciale di
Nuoro


Comune di Tortolì

Sezione: Foglio: 5 Particella: 3084

Protocollo n. del
Tipo Mappale n. 2499 del 09/01/2003

Dimostrazione grafica dei subalterni


Scala 1 : 2000

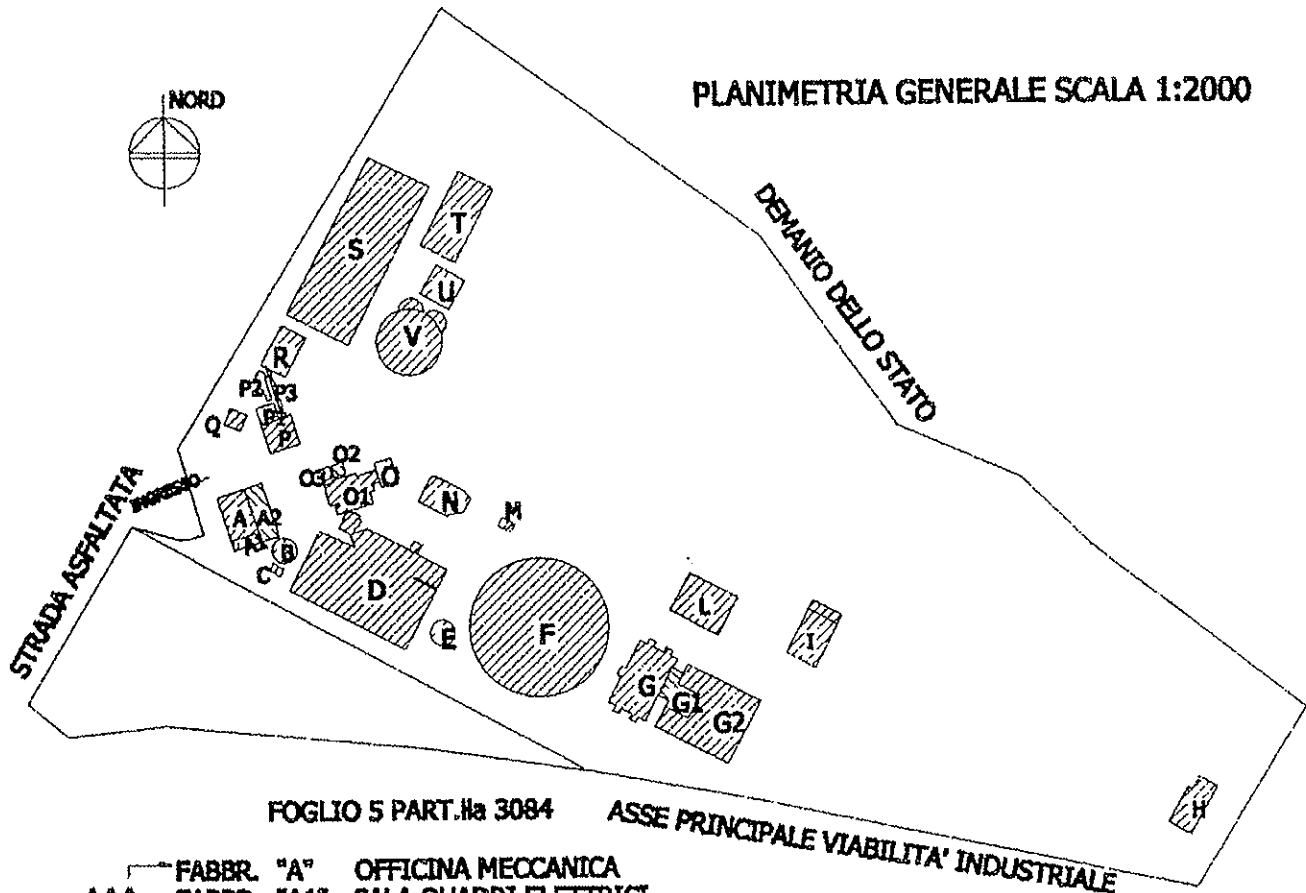

FOGLIO 5 PART.lla 3084

ASSE PRINCIPALE VIABILITA' INDUSTRIALE

- FABBR. "A" OFFICINA MECCANICA
- AAA → FABBR. "A1" SALA QUADRI ELETTRICI
- FABBR. "A2" ZONA LAVORAZIONE OFFICINA
- FABBR. "B" ISPEITORE FANGHI
- FABBR. "C" VASCA LIQUAME SPECIALE
- FABBR. "D" VASCA STABILIZZAZIONE LIQUAMI
- FABBR. "E" ISPEITORE FANGHI
- FABBR. "F" VASCA DECANTAZIONE FINALE
- FABBR. "G" VASCA FILTRI A GRAVITA'
- BBB → FABBR. "G1" SALA MOTORI, UFFICI TECNICI
- FABBR. "G2" VASCA CLORAZIONE
- FABBR. "H" CASA CUSTODE
- FABBR. "T" SALA GRUPPO ELETTROGENO
- FABBR. "L" UFFICI, LABORATORIO, SERVIZI
- FABBR. "M" VASCA RICICLO FANGHI
- FABBR. "N" REP. STOCCAGGIO REAGENTI
- FABBR. "O" REP. CARICO LIQUAMI SPECIALI
- CCC → FABBR. "O1" REP. MISCELAZIONE LIQUAMI SPECIALI
- FABBR. "O2" VASCA DISSABBIATORE LIQUAMI SPECIALI
- FABBR. "O3" VASCA SCARICO SABBIA LIQUAMI SPECIALI
- FABBR. "P" VASCA SOLLEVAMENTO RICICLO LIQUAMI
- DDD → FABBR. "P1" LOCALI DI SGOMBERO
- FABBR. "P2" CANALA D'INGRESSO bay/pass
- FABBR. "P3" CANALA RICICLO LIQUAMI BAGNI, ACQUE PIOV.
- EEE → FABBR. "Q" REP. VENTURIMETRO PORTATA INGRESSO
- FABBR. "R" REP. GRIGLIATURA E DISSABBIATURA
- EEE → FABBR. "S" REP. LINEA BIOLOGICI
- FABBR. "T" REP. SALA NASTRO PRESSE
- EEE → FABBR. "U" VASCA FANGHI
- FABBR. "V" VASCA KROFTA (flottazione)

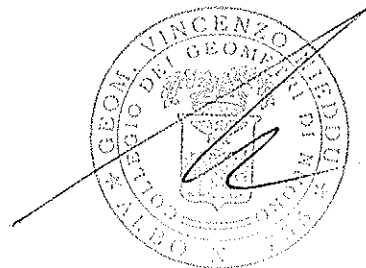

Agenzia del Territorio
CATASTO FABBRICATI
Ufficio Provinciale di
Nuoro

Dichiarazione protocollo n. _____ del _____
Planimetria di u.i.u. in Comune di Tortolì
Zona Industriale Baccasara

civ. SN

Identificativi Catastali:

Sezione:

Foglio: 5

Particella: 3084

Subalterno:

Compilata da:

Nieddu Vincenzo

Iscritto all'albo:
Geometri

Prov. Nuoro


N. 755

Scheda n. 1



Scala 1:100

FABBR. "A-A1-A2" NELLA PLANIMETRIA GENERALE

SCALA 1:100

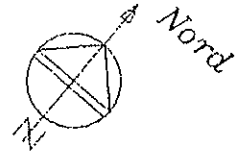

Piano Terra

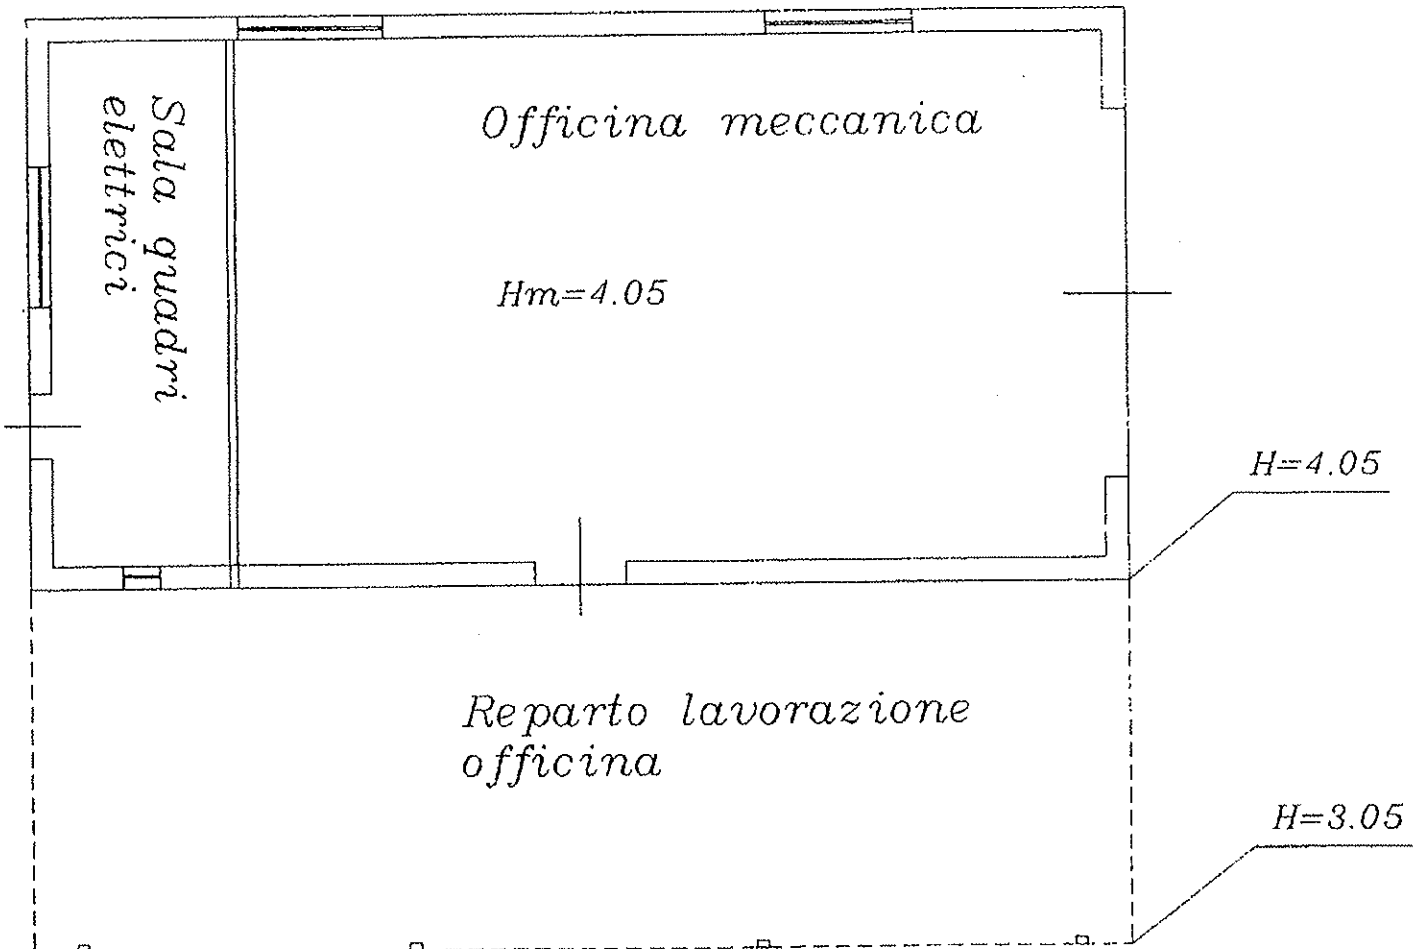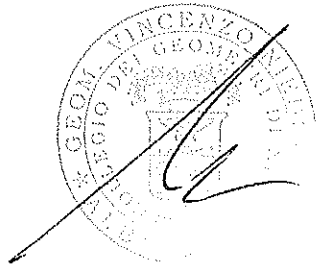

Agenzia del Territorio
CATASTO FABBRICATI
Ufficio Provinciale di
Nuoro

Dichiarazione protocollo n. _____ del _____
Planimetria di u.i.u. in Comune di Tortolì
Zona Industriale Baccasara civ. SN

Identificativi Catastali:

Sezione:
Foglio: 5
Particella: 3084
Subalterno:

Compilata da:
Nieddu Vincenzo

Iscritto all'albo:
Geometri

Prov. Nuoro


N. 755

Scheda n. 3

Scala 1:100

FABBR. "C" NELLA PLANIMETRIA GENERALE


SCALA 1:100

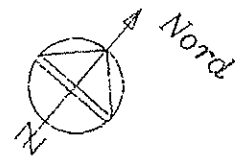

Piano terra

H=0.90

Vasca
liquami

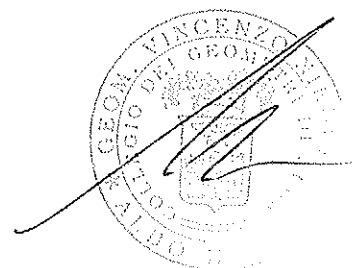

Agenzia del Territorio
CATASTO FABBRICATI
Ufficio Provinciale di
Nuoro

Dichiarazione protocollo n. _____ del _____
Planimetria di u.i.u. in Comune di Tortolì
Zona Industriale Baccasara

civ. SN

Identificativi Catastali:

Sezione:
Foglio: 5
Particella: 3084
Subalterno:

Compilata da:
Nieddu Vincenzo

Iscritto all'albo:
Geometri

Prov. Nuoro

N. 755



Scheda n. 4

Scala 1:200

FABBR. "D" NELLA PLANIMETRIA GENERALE

SCALA 1:200

Piano Terra

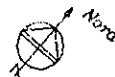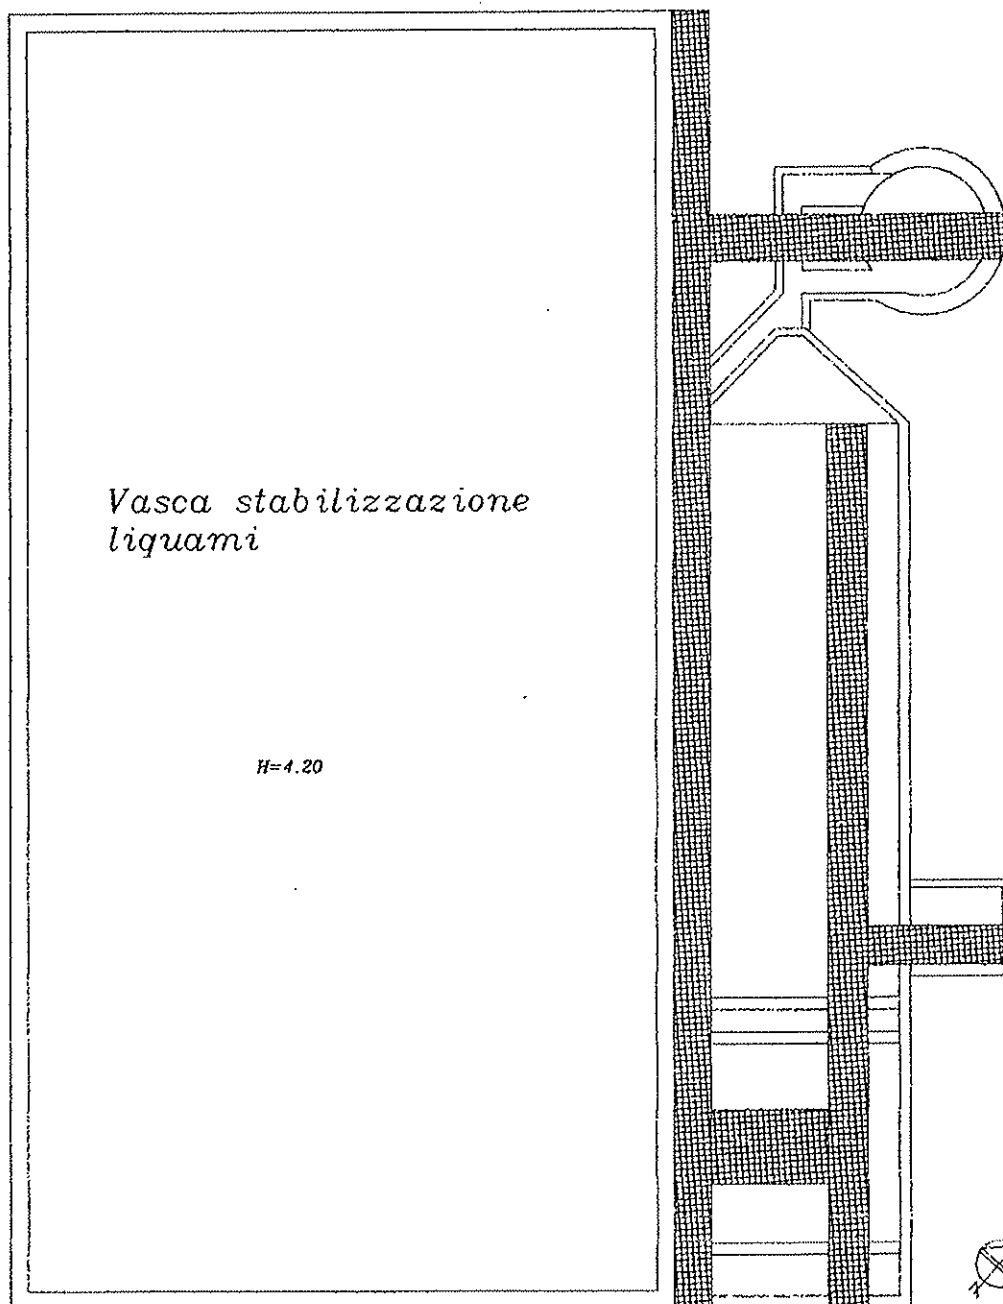

Agenzia del Territorio
CATASTO FABBRICATI
Ufficio Provinciale di
Nuoro

Dichiarazione protocollo n. _____ del _____
Planimetria di u.i.u. in Comune di Tortolì
Zona Industriale Baccasara civ. SN

Identificativi Catastali:

Sezione:

Foglio: 5

Particella: 3084

Subalterno:

Compilata da:

Nieddu Vincenzo

Isritto all'albo:
Geometri

Prov. Nuoro


N. 755

Scheda n. 5



Scala 1:100

FABBR. "E" NELLA PLANIMETRIA GENERALE

SCALA 1:100

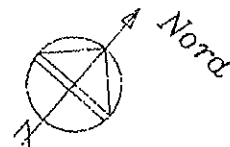

Piano terra

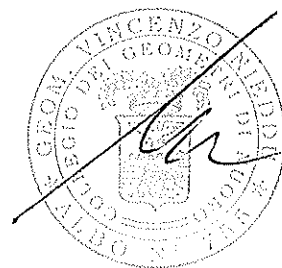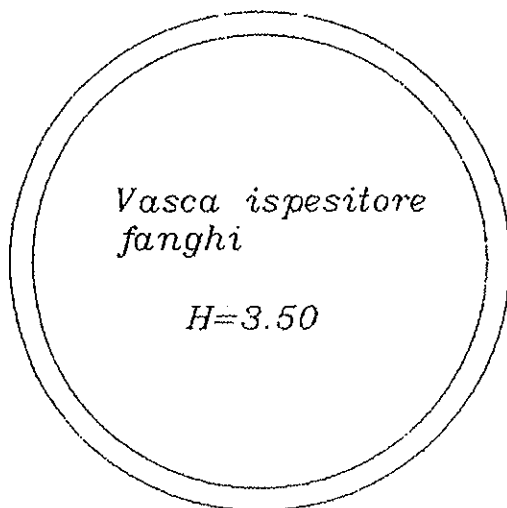

Agenzia del Territorio
CATASTO FABBRICATI
Ufficio Provinciale di
Nuoro

Dichiarazione protocollo n. _____ del _____
Planimetria di u.i.u. in Comune di Tortolì
Zona Industriale Baccasara

civ. SN

Identificativi Catastali:
Sezione:
Foglio: 5
Particella: 3084
Subalterno:


Compilata da:
Nieddu Vincenzo
Iscritto all'albo:
Geometri
Prov. Nuoro

N. 755

gheda n. 6 Scala 1:200

FABBR. "F" NELLA PLANIMETRIA GENERALE
SCALA 1:200

Piano Terra H=1.75

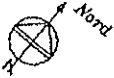

*Vasca decantazione
finale*



Agenzia del Territorio
CATASTO FABBRICATI
Ufficio Provinciale di
Nuoro

Dichiarazione protocollo n. _____ del _____
Planimetria di u.i.u. in Comune di Tortolì
Zona Industriale Baccasara civ. 3N

Identificativi Catastali:
Sezione:
Foglio: 5
Particella: 3084
Subalterno:

Compilata da:
Nieddu Vincenzo
Isritto all'albo:
Geometri
Prov. Nuoro N. 755


Scheda n. 7

Scala 1:200

FABBR. "G" NELLA PLANIMETRIA GENERALE

SCALA 1:200

Piano Terra H=2.55

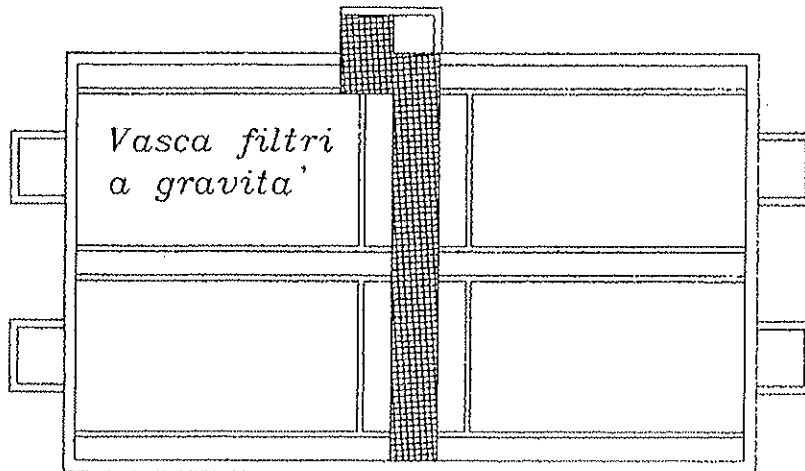

Agenzia del Territorio
CATASTO FABBRICATI
Ufficio Provinciale di
Nuoro

Dichiarazione protocollo n. _____ del _____
Planimetria di u.i.u. in Comune di Tortoli'
Zona Industriale Baccasara civ. SN


Identificativi Catastali:
Sezione:
Foglio: 5
Particella: 3084
Subalterno:

Compilata da:
Nieddu Vincenzo
Iscritto all'albo:
Geometri
Prov. Nuoro N. 755



Scheda n. 8 Scala 1:200

FABBR. "G1" NELLA PLANIMETRIA GENERALE
SCALA 1:200

*Piano Interrato
pianta a ∇ 0.00*

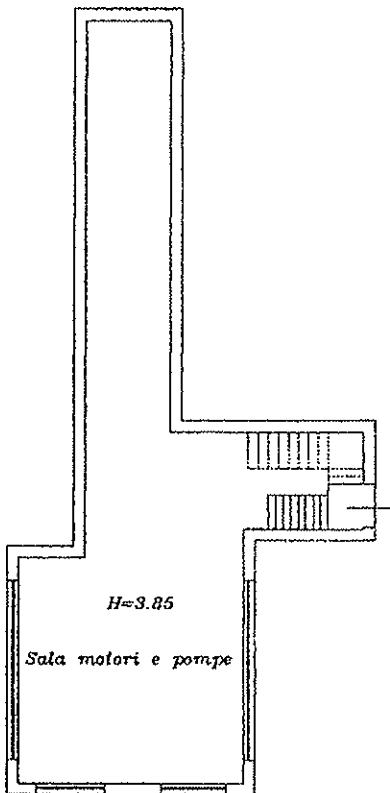

*Piano Terra
pianta a ∇ 3.50*

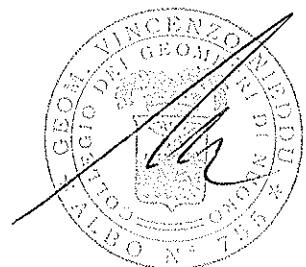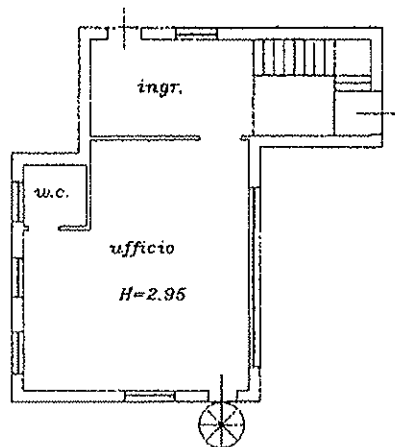

Agenzia del Territorio
CATASTO FABBRICATI
Ufficio Provinciale di
Nuoro

Dichiarazione protocollo n. _____ del _____
Planimetria di u.i.u. in Comune di Tortolì
Zona Industriale Baccasara civ. SN

Identificativi Catastali:

Sezione:

Foglio: 5

Particella: 3084

Subalterno:

Compilata da:
Nieddu Vincenzo

Isritto all'albo:
Geometri

Prov. Nuoro

N. 755


Scheda n. 9

Scala 1:200

FABBR. "G2" NELLA PLANIMETRIA GENERALE

SCALA 1:200

Piano Terra H=2.30

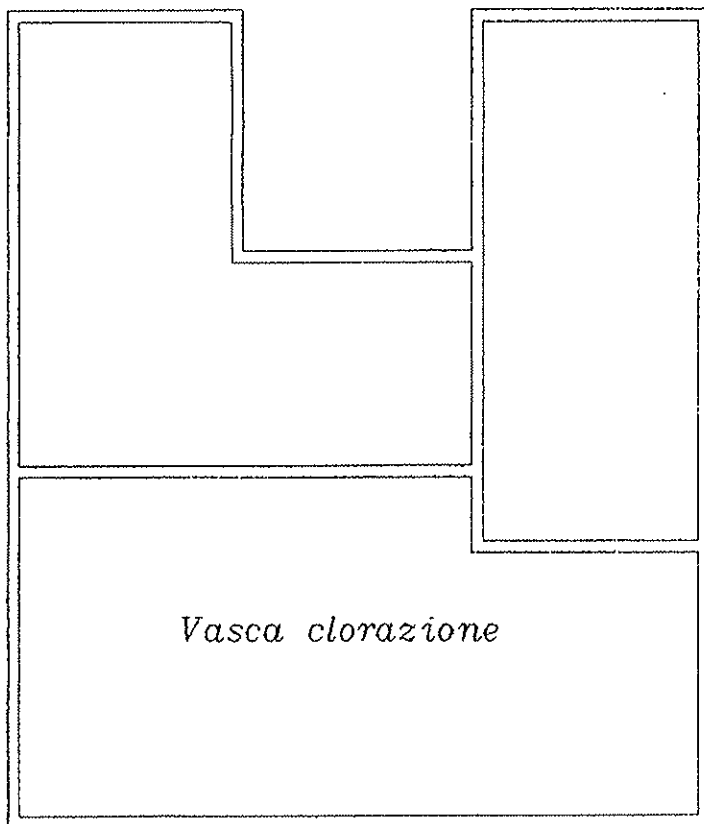

Agenzia del Territorio
CATASTO FABBRICATI
Ufficio Provinciale di
Nuoro

Dichiarazione protocollo n. del
Planimetria di u.i.u. in Comune di Tortolì
Zona Industriale Baccasara

civ. SN

Identificativi Catastali:
Sezione:
Foglio: 5
Particella: 3084
Subalterno:

Compilata da:
Nieddu Vincenzo
Iscritto all'albo:
Geometri

Prov. Nuoro

N. 755




Scheda n. 10

Scala 1:100

FABBR. "H" NELLA PLANIMETRIA GENERALE

SCALA 1:100

Piano Terra

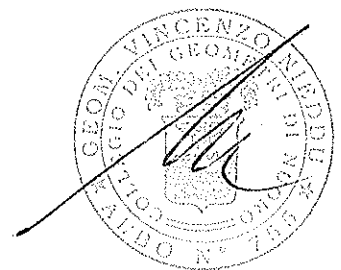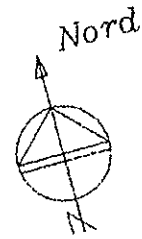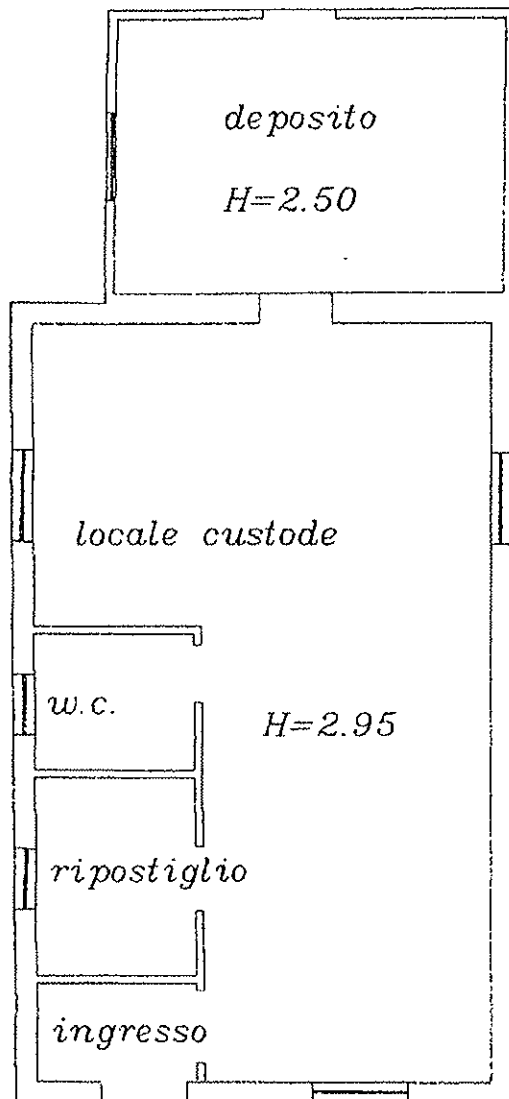

Agenzia del Territorio
CATASTO FABBRICATI
Ufficio Provinciale di
NUORO

Dichiarazione protocollo n. _____ del _____
Planimetria di u.i.u. in Comune di Tortoli'
Zona Industriale Baccasara

civ. SN

Identificativi Catastali:
Sezione:
Foglio: 5
Particella: 3084
Subalterno:

Compilata da:
Nieddu Vincenzo
Iscritto all'albo:
Geometri

Prov. Nuoro

N. 755



Scheda n. 11

Scala 1:100

FABBR. "I" NELLA PLANIMETRIA GENERALE

SCALA 1:100

Piano Terra

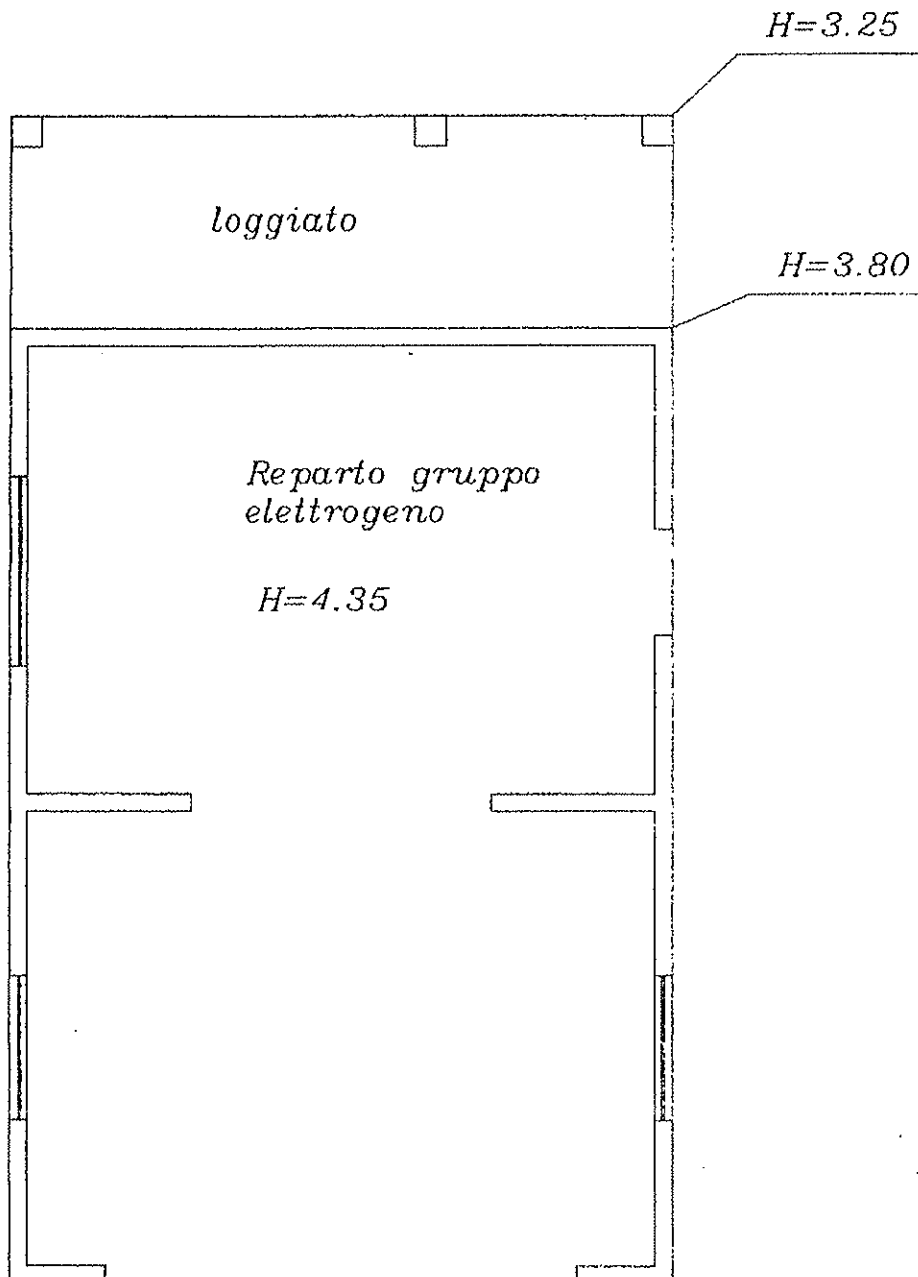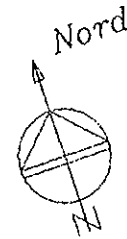

**Agenzia del Territorio
CATASTO FABBRICATI
Ufficio Provinciale di
Nuoro**

Dichiarazione protocollo n. _____ del _____
Planimetria di u.i.u. in Comune di Tortolì
Zona Industriale Baccasara civ. SN

Identificativi Catastali:
Sezione:
Foglio: 5
Particella: 3084
Subalterno:


Compilata da:
Nieddu Vincenzo
Iscritto all'albo:
Geometri
Prov. Nuoro N. 755

Scheda n. 21 Scala 1:200

FABBR. "V" NELLA PLANIMETRIA GENERALE

SCALA 1:200

Piano Terra

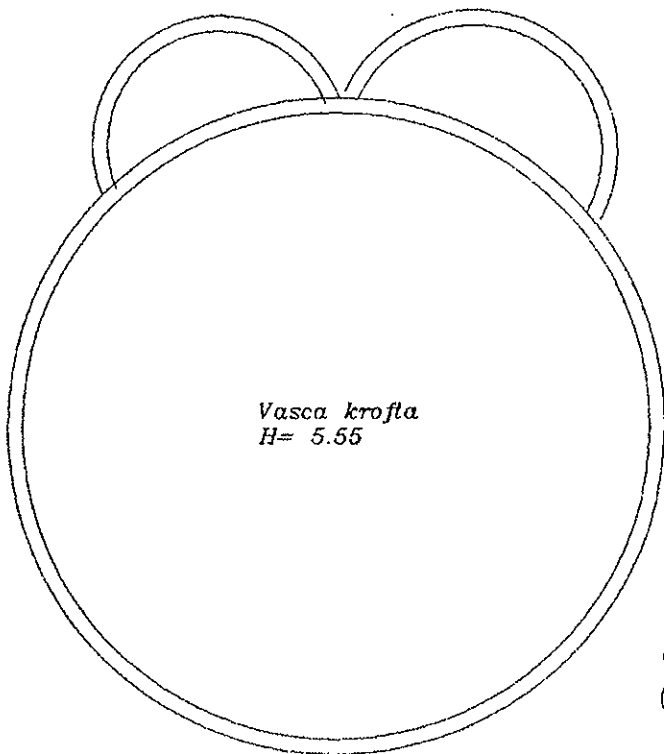

Agenzia del Territorio
CATASTO FABBRICATI
Ufficio Provinciale di
Nuoro

Dichiarazione protocollo n. del
Planimetria di u.i.u. in Comune di Tortolì
Zona Industriale Baccasara

civ. SN

Identificativi Catastali:
Sezione:
Foglio: 5
Particella: 3084
Subalterno:

Compilata da:
Nieddu Vincenzo
Iscritto all'albo:
Geometri

Prov. Nuoro

N. 755


Scheda n. 20

Scala 1:100

FABBR. "U" NELLA PLANIMETRIA GENERALE

SCALA 1:100

Piano Terra

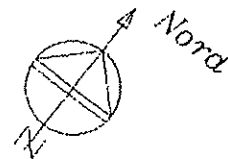

*Reparto
motori*

*Vasca Fanghi
H= 2.70*

*Vasca Fanghi
H= 2.70*




Agenzia del Territorio
CATASTO FABBRICATI
 Ufficio Provinciale di
 Nuoro

Dichiarazione protocollo n. _____ del _____
 Planimetria di u.i.u. in Comune di Tortoli'
 Zona Industriale Baccasara civ. SN

Identificativi Catastali: Sezione: Foglio: 5 Particella: 3084 Subalterno:	Compilata da: Nieddu Vincenzo Iscritto all'albo: Geometri Prov. Nuoro	N. 755
---	---	--------


Scheda n. 18 Scala 1:300

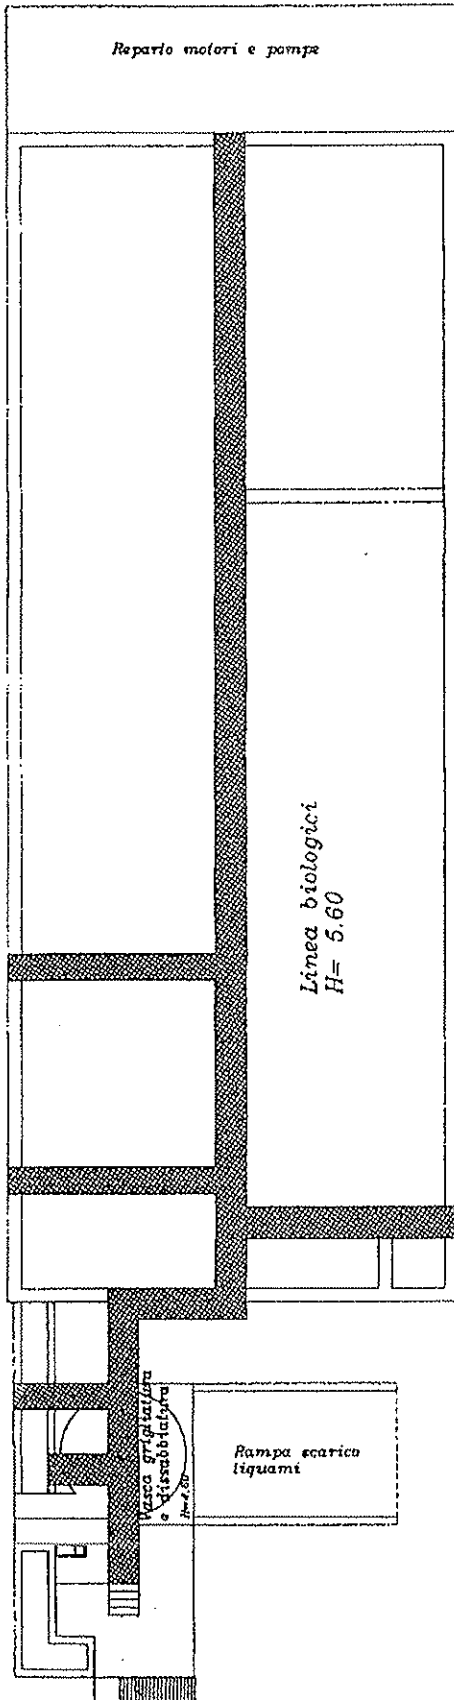

FABBR. "R-6" NELLA PLANIMETRIA GENERALE
 SCALA 1:300

*Piano Terra
 pianta a ▼ 4.00*

*Piano Terra
 pianta a ▼ 2.20*

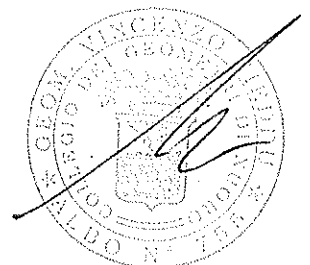

Agenzia del Territorio
CATASTO FABBRICATI
Ufficio Provinciale di
Nuoro

Dichiarazione protocollo n. _____ del _____
Planimetria di u.i.u. in Comune di Tortolì
Zona Industriale Baccasara

civ. SN

Identificativi Catastali:

Sezione:
Foglio: 5
Particella: 3084
Subalterno:

Compilata da:
Nieddu Vincenzo

Isritto all'albo:
Geometri

Prov. Nuoro

N. 755


Scheda n. 15

Scala 1:100

FABBR. "0-01-02-03" NELLA PLANIMETRIA GENERALE

SCALA 1:100

Piano Terra

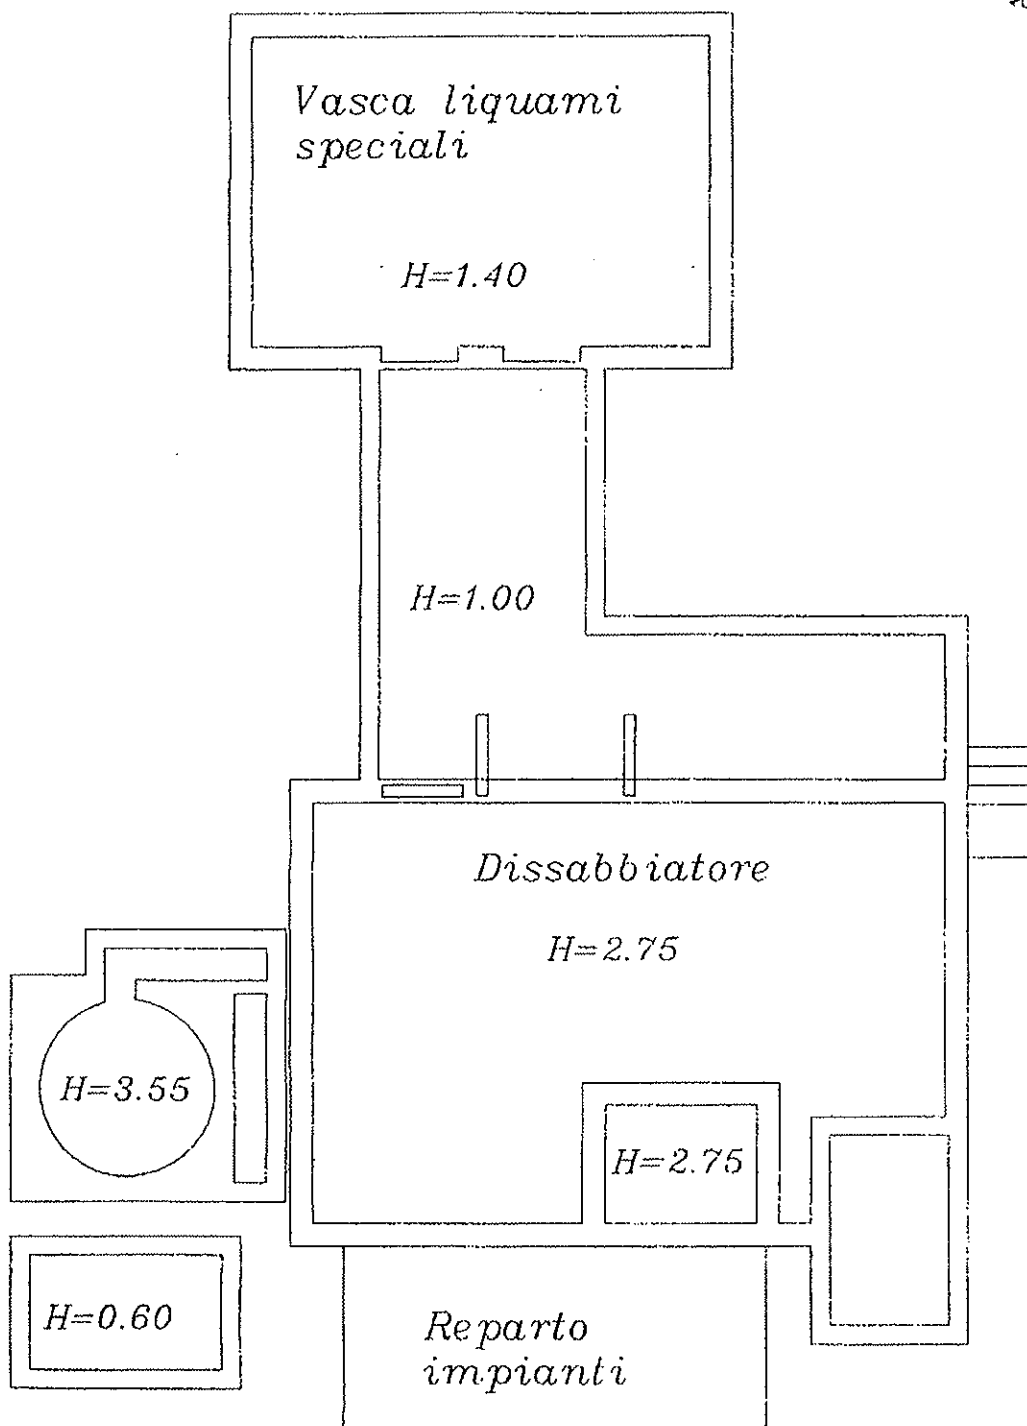



ACCERTAMENTO DELLA PROPRIETA' IMMOBILIARE URBANA



mod. D1

Quadro A Dichiarazione di Fabbricato Urbano o Nuova Costruzione									
Tipo Mappale n. 2499 del 09/01/2003			Ditta n. 1 di 1			Unita' a destinazione ordinaria n.			
Causale: Nuova Costruzione						speciale e particolare n. 1			
Intestati n. 1						totali in costituzione n. 1			
Documenti allegati: Mod. 1N parte I n.		Mod. 2N parte I n.		1		planimetrie		n. 1	
Mod. 1N parte II n.		Mod. 2N parte II n.		18		pagine elaborato planimetrico		n. 1	

Quadro I Ditta da intestare:			
Denominazione		Sede legale	Prov. Codice Fiscale
Consorzio Industriale Di Tortoli'-arbatax, Zona Industriale Baccasara		Tortoli'	NU 00071030910
N. titolo reg. rif.	Titolo e Natura del possesso o godimento		Quota
1 01	- Proprietà RIS. 1 DITTA PRIVA DI TITOLO LEGALE RESO PUBBLICO		1000/ 1000

Quadro U Unita' Immobiliari												
Riferimenti Catastali					Utilita' Comuni Censibili			Dati di Classamento Proposti				
N. Part. spec. Indirizzo	Oper. Sez.	Foglio	Particella Sub.	Op. Sez. Foglio	Particella Sub.	Z.C.	Cat. Piano	Cl. Scala	Cons. Interno	Superf. cat. Lotto	Rendita € IN/2N	Plan. Edificio
1	C	5	3084			U	E/3			7.646,00	SI	SI
ZONA INDUSTRIALE BACCASARA SN							S1-T					

Quadro D Note Relative al Documento e Relazione Tecnica

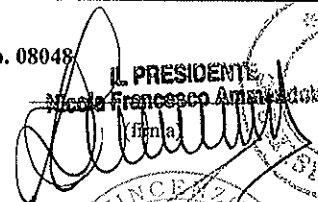Il Dichiarante: AMENDOLA NICOLA FRANCESCO	 IL PRESIDENTE Nicola Francesco Amendola (firma)
Residente in residente in TORTOLI' (NU) - ZONA INDUSTRIALE BACCASARA n. SN c.a.p. 08048	
Il Tecnico: Geom. NIEDDU VINCENZO	 (timbro e firma)
ALBO DEI GEOMETRI DELLA PROVINCIA DI NUORO n. 00755	
Codice Fiscale: NDDVCN63A28A355E	

Riservato all'Ufficio	Data _____	Protocollo _____
Verifica eseguita in data _____	Eseguita la registrazione _____	Notifica eseguita in data _____
_____	_____	_____
l'incaricato	l'incaricato	l'incaricato

ACCERTAMENTO DELLA PROPRIETA' IMMOBILIARE URBANA
DICHIARAZIONE DI IMMOBILI URBANI compresi nell'art.10 della legge 1249/39

mod. 2NB - parte I

<p>A Riferimenti Catastali del Fabbricato</p> <p>C.T. Sez. _____ foglio _____ numeri <u>3084</u></p> <p>C.E.U. Sez. _____ foglio _____ numeri <u>3084</u></p> <hr/> <p>B Riferimenti Temporal (1)</p> <p>Anno:</p> <p>Di costruzione <u>1984</u> Di ristrutturazione totale _____</p> <hr/> <p>C Azienda (2)</p> <p><u>DEPURATORE</u></p> <hr/> <p>Articolata in n. <u>30</u> fabbricati</p> <p>Comprende n. _____ unità a destinazione ordinaria</p> <hr/> <p>D Collegamenti con Infrastrutture</p> <p>Serviti da:</p> <p><input type="checkbox"/> Raccordo ferroviario</p> <p><input type="checkbox"/> Autostrada a Km. _____ con svincolo riservato <input type="checkbox"/></p> <p><input type="checkbox"/> Strade principali a Km. _____</p> <p><input type="checkbox"/> Scalo marittimo</p> <p><input type="checkbox"/> Scalo aeroportuale</p> <p><input checked="" type="checkbox"/> Altro <u>COLLEGAMENTO A DIRAMAZIONE SS 125</u></p> <hr/> <p>E Impianti Generali e di Sicurezza</p> <p><input type="checkbox"/> Pesa a ponte fino a tonn. _____</p> <p><input type="checkbox"/> Depurazione nell'azienda <input type="checkbox"/></p> <p style="padding-left: 150px;">consortile <input type="checkbox"/></p> <p><input type="checkbox"/> Abbattimento fumi</p> <p><input type="checkbox"/> Antincendio Uscite di sicurezza <input type="checkbox"/></p> <p style="padding-left: 150px;">Scale di emergenza <input type="checkbox"/></p> <p><input type="checkbox"/> Anti - intrusione con : _____</p> <p><input type="checkbox"/> Altro _____</p>	<p>F Sistemazioni Esterne</p> <p>1. PAVIMENTAZIONI</p> <p>Piazzali <u>ASFALTO E TERRA</u></p> <p>_____</p> <p>Parcheggi _____</p> <p>_____</p> <p>2. SPAZI A VERDE</p> <p>_____</p> <p>_____</p> <p>3. RECINZIONI</p> <p>Altezza media cm. <u>200</u></p> <p>Realizzata in <u>RETE E PALI IN FERRO</u></p> <p>_____</p> <p>4. ACCESSO CUSTODITO CON:</p> <p>_____</p> <p>_____</p> <p>5. ALTRO</p> <p>_____</p> <p>_____</p> <hr/> <p>G Dati Metrici Totali dell' Azienda</p> <p>1. AREA TOTALE LORDA m² <u>33.890</u></p> <p>della quale - coperta (escluso tettoie) m² <u>426</u></p> <p style="padding-left: 100px;">- tettoie m² <u>94</u></p> <p style="padding-left: 100px;">- deposito materiali, vasche, ecc. m² <u>4.622</u></p> <p style="padding-left: 100px;">- passaggi e piazzali di manovra m² <u>2.500</u></p> <p style="padding-left: 100px;">- parcheggio: m² _____ posti n. _____</p> <p style="padding-left: 100px;">- a verde m² <u>26.248</u></p> <p>2. VOLUME TOTALE: m³. <u>17.746</u></p>
--	--

(1) ove i fabbricati siano stati edificati in epoche diverse, i singoli riferimenti temporali devono esseri indicati nella parte II del modello
(2) fabbrica di...o stabilimento per la produzione di...oppure teatro, cinematografo, albergo, oppure ospedale, ist. di credito ecc.

ACCERTAMENTO DELLA PROPRIETA' IMMOBILIARE URBANA
DICHIARAZIONE DI IMMOBILI URBANI compresi nell'art.10 della legge 1249/39

mod. 2NB - parte 1

H Elementi Estimabili Utilizzati per la Destinazione della Rendita Catastale Proposta
con Riferimento all' Epoca Censuaria 1988/89

1. VALUTAZIONE SOMMARIA SULLA BASE DI ELEMENTI COMPARATIVI DI VALORE O DI COSTO

Area fabbr.(4)	Tipologia	Destinazione	Consistenza m ² - m ³ (5)	Valori Unitari €/m ² - €/m ³	Valori Complessivi Mgl di €
AAA	MURATURA	OFFICINA MECCANICA	179	100,00	17.900
B	MURATURA	ISPESITORE FANGHI	34	50,00	1.700
C	MURATURA	VASCA LIQUAME	6	50,00	300
D	MURATURA	VASCA STABILIZZAZIO	756	50,00	37.800
E	MURATURA	ISPESITORE FANGHI	34	50,00	1.700
F	MURATURA	VASCA DECANTAZIONE	1.043	50,00	52.150
BBB	MURATURA	UFFICI, VASCHE, MOT	744	90,00	66.960
H	MURATURA	ALLOGGIO CUSTODE	90	120,00	10.800
I	MURATURA	GRUPPO ELETTROGENO	135	100,00	13.500
L	MURATURA	LAB. UFFICI SERVIZI	155	130,00	20.150
M	MURATURA	VASCA RICICLO	9	50,00	450
N	MURATURA	STOCC. REAGENTI	99	10,50	1.040
CCC	MURATURA	VASCHE LIQ. SPECIAL	573	60,00	34.380
DDD	MURATURA	VASCHE E CANALI	123	60,00	7.380
Q	MURATURA	VENTURIMETRO	20	70,00	1.400
EEE	MURATURA	LINEA BIOLOGICI	998	65,00	64.870
T	MURATURA	SALA NASTRO PRESSE	220	100,00	22.000
FFF	MURATURA	VASCA FANGHIEKROFTA	348	80,00	27.840

2. VALUTAZIONE SOMMARIA SULLA BASE DI METODOLOGIE DIVERSE DA QUELLE INDICATE AL PUNTO (1),
PER IMMOBILI DI AZIENDE A DESTINAZIONE SINGOLARE (cave, ecc. ...)

VALORE COMPLESSIVO (c.t.) Va = € 382,3 (in Mgl)

3. RENDITA CATASTALE PROPOSTA

La rendita catastale è determinata applicando, al valore di mercato determinato, in Mgl di €, il più probabile saggio di fruttuosità 'r' calcolato al lordo delle imposte, scelto fra quelli che il mercato indica in rapporto alla specifica ubicazione e destinazione.

R.C. = Va (in Mgl. di €) 382,3 X 0,0200(r) = € 7,6 c.t. = € 7.646,00 (6)

(3) precisare l'epoca censuaria di riferimento delle rendite catastali; (4) richiamare i riferimenti planimetrici;
(5) la consistenza deve riferirsi ai valori unitari scelti; (6) il valore deve essere arrotondato alle migliaia di euro;


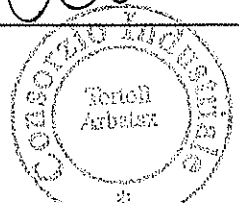
IL TECNICO IL DICHIARANTE Riservato all' Ufficio Partita n. _____
data 14-02-03 data _____ Prot. n. _____ Busta n. _____
Firma e timbro _____ Firma Nicola Francesco Annunzio incaricato _____

0006E7P33

NDDVCN63A28A355E 13/02/03:20.54.09



ACCERTAMENTO DELLA PROPRIETA' IMMOBILIARE URBANA
CONSISTENZA E CARATTERISTICHE DEGLI IMMOBILI DELL'AZIENDA


mod. 2NB - parte II

<p>A Riferimenti Grafici del Corpo di Fabbrica</p> <p>Numero o lettera di riferimento alla planimetria generale <u>AAA</u></p> <p>Numero/i della/e planimetria/e rappresentata/e: <u>1</u></p>	<p>G Caratteristiche Costruttive</p> <p><input checked="" type="checkbox"/> Muratura <input type="checkbox"/> Elementi prefabbricati pesanti</p> <p><input type="checkbox"/> Cemento armato <input checked="" type="checkbox"/> Elementi prefabbricati leggeri</p> <p><input type="checkbox"/> Ferro <input type="checkbox"/> Altro _____</p>
<p>B Riferimenti di Mappa del Corpo di Fabbrica</p> <p>Sez. _____ Foglio <u>5</u> Particella <u>3084</u> sub. _____</p> <p>Sez. _____ Foglio _____ Particella _____ sub. _____</p>	<p>H Copertura</p> <p><input checked="" type="checkbox"/> A tetto <input checked="" type="checkbox"/> Ferro</p> <p><input checked="" type="checkbox"/> Piana <input checked="" type="checkbox"/> Cemento armato</p> <p><input type="checkbox"/> Shed <input type="checkbox"/> Mista con laterizi</p> <p><input type="checkbox"/> A volta <input type="checkbox"/> Legno</p> <p><input type="checkbox"/> Altro _____</p>
<p>C Destinazione Principale d'Uso</p> <p><u>OFFICINA MECCANICA</u></p>	<p>I Altri Elementi Costruttivi e di Finitura</p> <p>Solai <u>C.A. E ONDULINE</u></p> <p>Tamponature _____</p> <p>Finestre, luci, porte <u>FERRO</u></p> <p>Pavimentazione prevalente <u>BATTUTO CLS</u></p> <p>Rifinitura esterna pevalente <u>INTONACO</u></p> <p>Numero e dotazioni servizi igienici _____</p>
<p>D Riferimenti Temporalì (1)</p> <p>Anno: _____</p> <p>Di costruzione <u>1984</u> Di ristrutturazione totale _____</p>	<p>L Locali Aveni Peculiari Destinazioni (ubicati nel fabbricato)</p> <p>Per ricovero provv. di operai m² _____ Mensa m² _____</p> <p>Pronto soccorso m² _____ Locali di ritrovo m² _____</p> <p>Direzione tecnica m² _____ Custodia m² _____</p> <p>Direzione amministrativa m² _____ (altro) m² _____</p>
<p>E Impianti Stabilmente Infissi (2)</p> <p>_____</p> <p>_____</p> <p>_____</p> <p>_____</p> <p>_____</p>	<p>M Dati Metrici</p> <p>Piani fuori terra n. <u>1</u></p> <p>Piani entro terra o seminterrati n. _____</p> <p>Superficie coperta m² <u>179</u></p> <p>Superficie totale sviluppata (lorda) m² <u>179</u></p> <p>Volume totale (v.p.p.) m³ <u>443</u></p>
<p>F Notizie Particolari (3)</p> <p>_____</p> <p>_____</p> <p>_____</p> <p>_____</p>	<p>Riservato all'Ufficio</p> <p>Prot. n. _____ Partita n. _____</p> <p>Busta n. _____</p> <p>Firma e timbro _____ incaricato _____</p>
<p>IL TECNICO</p> <p>data <u>4-02-03</u></p> <p>Firma e timbro </p>	<p>IL DICHIARANTE</p> <p>data _____</p> <p>Firma <u>Nicola Francesco Annunziata</u> IL PRESIDENTE</p> <p></p>

ACCERTAMENTO DELLA PROPRIETA' IMMOBILIARE URBANA
CONSISTENZA E CARATTERISTICHE DEGLI IMMOBILI DELL'AZIENDA



mod. 2NB - parte II
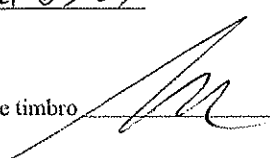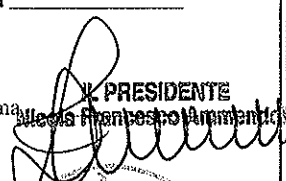
<p>A Riferimenti Grafici del Corpo di Fabbrica</p> <p>Numero o lettera di riferimento alla planimetria generale B</p> <p>Numero/i della/e planimetria/e rappresentata/e: <u>1</u></p>	<p>G Caratteristiche Costruttive</p> <p><input type="checkbox"/> Muratura <input type="checkbox"/> Elementi prefabbricati pesanti</p> <p><input checked="" type="checkbox"/> Cemento armato <input type="checkbox"/> Elementi prefabbricati leggeri</p> <p><input type="checkbox"/> Ferro <input type="checkbox"/> Altro _____</p>
<p>B Riferimenti di Mappa del Corpo di Fabbrica</p> <p>Sez. _____ Foglio <u>5</u> Particella <u>3084</u> sub. _____</p> <p>Sez. _____ Foglio _____ Particella _____ sub. _____</p>	<p>H Copertura</p> <p><input type="checkbox"/> A tetto <input type="checkbox"/> Ferro</p> <p><input type="checkbox"/> Piana <input type="checkbox"/> Cemento armato</p> <p><input type="checkbox"/> Shed <input type="checkbox"/> Mista con laterizi</p> <p><input type="checkbox"/> A volta <input type="checkbox"/> Legno</p> <p><input checked="" type="checkbox"/> Altro <u>SENZA</u></p>
<p>C Destinazione Principale d'Uso</p> <p><u>ISPESITORE FANGHI</u></p>	<p>I Altri Elementi Costruttivi e di Finitura</p> <p>Solai <u>SENZA</u></p> <p>Tamponature _____</p> <p>Finestre, luci, porte _____</p> <p>Pavimentazione prevalente _____</p> <p>Rifinitura esterna prevalente _____</p> <p>Numero e dotazioni servizi igienici _____</p>
<p>D Riferimenti Temporal (1)</p> <p>Anno: _____</p> <p>Di costruzione <u>1984</u> Di ristrutturazione totale _____</p>	<p>L Locali Aveni Peculiari Destinazioni (ubicati nel fabbricato)</p> <p>Per ricovero provv. di operai m² _____ Mensa m² _____</p> <p>Pronto soccorso m² _____ Locali di ritrovo m² _____</p> <p>Direzione tecnica m² _____ Custodia m² _____</p> <p>Direzione amministrativa m² _____ (altro) m² _____</p>
<p>E Impianti Stabilmente Infissi (2)</p> <p>_____</p> <p>_____</p> <p>_____</p> <p>_____</p>	<p>M Dati Metrici</p> <p>Piani fuori terra n. <u>1</u></p> <p>Piani entro terra o seminterrati n. _____</p> <p>Superficie coperta m² <u>34</u></p> <p>Superficie totale sviluppata (lorda) m² <u>34</u></p> <p>Volume totale (v.p.p.) m³ <u>128</u></p>
<p>F Notizie Particolari (3)</p> <p>_____</p> <p>_____</p> <p>_____</p>	<p>Riservato all'Ufficio</p> <p>Prot. n. _____ Partita n. _____</p> <p>Busta n. _____</p> <p>_____ incaricato _____</p>
<p>IL TECNICO</p> <p>data <u>14-03-03</u></p> <p>Firma e timbro </p>	<p>IL DICHIARANTE</p> <p>data _____</p> <p>Firma  PRESIDENTE _____</p>

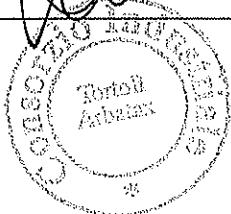

ACCERTAMENTO DELLA PROPRIETA' IMMOBILIARE URBANA
CONSISTENZA E CARATTERISTICHE DEGLI IMMOBILI DELL'AZIENDA

mod. 2NB - parte II

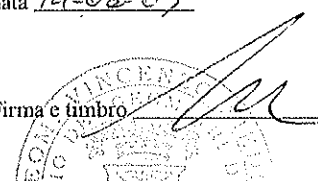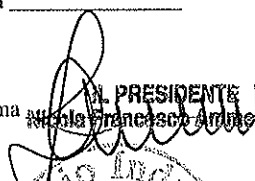A Riferimenti Grafici del Corpo di Fabbrica Numero o lettera di riferimento alla planimetria generale C Numero/i della/e planimetria/e rappresentata/e: <u>1</u>	G Caratteristiche Costruttive <input type="checkbox"/> Muratura <input type="checkbox"/> Elementi prefabbricati pesanti <input checked="" type="checkbox"/> Cemento armato <input type="checkbox"/> Elementi prefabbricati leggeri <input type="checkbox"/> Ferro <input type="checkbox"/> Altro _____
B Riferimenti di Mappa del Corpo di Fabbrica Sez. _____ Foglio <u>5</u> Particella <u>3084</u> sub. _____ Sez. _____ Foglio _____ Particella _____ sub. _____	H Copertura <input type="checkbox"/> A tetto <input type="checkbox"/> Ferro <input type="checkbox"/> Piana <input type="checkbox"/> Cemento armato <input type="checkbox"/> Shed <input type="checkbox"/> Mista con laterizi <input type="checkbox"/> A volta <input type="checkbox"/> Legno <input checked="" type="checkbox"/> Altro <u>SENZA</u>
C Destinazione Principale d'Uso <u>VASCA LIQUAMI SPECIALI</u>	I Altri Elementi Costruttivi e di Finitura Solai <u>SENZA</u> Tamponature _____ Finestre, luci, porte _____ Pavimentazione prevalente _____ Rifinitura esterna prevalente _____ Numero e dotazioni servizi igienici _____
D Riferimenti Temporali (1) Anno: Di costruzione <u>1984</u> Di ristrutturazione totale _____	L Locali Aveni Peculiari Destinazioni (ubicati nel fabbricato) Per ricovero provv. di operai m ² _____ Mensa m ² _____ Pronto soccorso m ² _____ Locali di ritrovo m ² _____ Direzione tecnica m ² _____ Custodia m ² _____ Direzione amministrativa m ² _____ (altro) m ² _____
E Impianti Stabilmente Infissi (2) _____ _____ _____ _____ _____	M Dati Metrici Piani fuori terra n. <u>1</u> Piani entro terra o seminterrati n. _____ Superficie coperta m ² <u>6</u> Superficie totale sviluppata (lorda) m ² <u>6</u> Volume totale (v.p.p.) m ³ <u>6</u>
F Notizie Particolari (3) _____ _____ _____	Riservato all'Ufficio Prot. n. _____ Partita n. _____ Busta n. _____ Firma _____ incaricato _____
IL TECNICO data <u>14-02-03</u> Firma e timbro 	IL DICHIARANTE data _____ Firma <u>IL PRESIDENTE</u> <u>Luca Francesco Arbore</u> 

0006E7P33

NDDVCN63A28A355E 13/02/03:20.54.09

ACCERTAMENTO DELLA PROPRIETA' IMMOBILIARE URBANA
CONSISTENZA E CARATTERISTICHE DEGLI IMMOBILI DELL'AZIENDA

mod. 2NB - parte II




A Riferimenti Grafici del Corpo di Fabbrica Numero o lettera di riferimento alla planimetria generale D Numero/i della/e planimetria/e rappresentata/e: <u>1</u>	G Caratteristiche Costruttive <input type="checkbox"/> Muratura <input type="checkbox"/> Elementi prefabbricati pesanti <input checked="" type="checkbox"/> Cemento armato <input type="checkbox"/> Elementi prefabbricati leggeri <input type="checkbox"/> Ferro <input type="checkbox"/> Altro _____
B Riferimenti di Mappa del Corpo di Fabbrica Sez. _____ Foglio <u>5</u> Particella <u>3084</u> sub. _____ Sez. _____ Foglio _____ Particella _____ sub. _____	H Copertura <input type="checkbox"/> A tetto <input type="checkbox"/> Ferro <input type="checkbox"/> Piana <input type="checkbox"/> Cemento armato <input type="checkbox"/> Shed <input type="checkbox"/> Mista con laterizi <input type="checkbox"/> A volta <input type="checkbox"/> Legno <input checked="" type="checkbox"/> Altro <u>SENZA</u>
C Destinazione Principale d'Uso VASCA STABILIZZAZIONE LIQUAMI	I Altri Elementi Costruttivi e di Finitura Solai _____ SENZA Tamponature _____ Finestre, luci, porte _____ Pavimentazione prevalente _____ Rifinitura esterna pevalente _____ Numero e dotazioni servizi igienici _____
D Riferimenti Temporali (1) Anno: Di costruzione <u>1984</u> Di ristrutturazione totale _____	L Locali Aventi Peculiari Destinazioni (ubicati nel fabbricato) Per ricovero provv. di operai m ² _____ Mensa m ² _____ Pronto soccorso m ² _____ Locali di ritrovo m ² _____ Direzione tecnica m ² _____ Custodia m ² _____ Direzione amministrativa m ² _____ (altro) m ² _____
E Impianti Stabilmente Infissi (2) 	M Dati Metrici Piani fuori terra n. <u>1</u> Piani entro terra o seminterrati n. _____ Superficie coperta m ² <u>756</u> Superficie totale sviluppata (lorda) m ² <u>756</u> Volume totale (v.p.p.) m ³ <u>3175</u>
F Notizie Particolari (3) 	Riservato all'Ufficio Prot. n. _____ Partita n. _____ Busta n. _____ Firma e timbro _____ IL PRESIDENTE _____ Firma _____ Ufficiale incaricato _____

0006E7P33

NDDVCN63A28A355E 13/02/03:20.54.09



ACCERTAMENTO DELLA PROPRIETA' IMMOBILIARE URBANA
CONSISTENZA E CARATTERISTICHE DEGLI IMMOBILI DELL'AZIENDA

mod. 2NB - parte II

A Riferimenti Grafici del Corpo di Fabbrica Numero o lettera di riferimento alla planimetria generale F Numero/i della/e planimetria/e rappresentata/e: <u>1</u>	G Caratteristiche Costruttive <input type="checkbox"/> Muratura <input type="checkbox"/> Elementi prefabbricati pesanti <input checked="" type="checkbox"/> Cemento armato <input type="checkbox"/> Elementi prefabbricati leggeri <input type="checkbox"/> Ferro <input type="checkbox"/> Altro _____
B Riferimenti di Mappa del Corpo di Fabbrica Sez. _____ Foglio <u>5</u> Particella <u>3084</u> sub. _____ Sez. _____ Foglio _____ Particella _____ sub. _____	H Copertura <input type="checkbox"/> A tetto <input type="checkbox"/> Ferro <input type="checkbox"/> Piana <input type="checkbox"/> Cemento armato <input type="checkbox"/> Shed <input type="checkbox"/> Mista con laterizi <input type="checkbox"/> A volta <input type="checkbox"/> Legno <input checked="" type="checkbox"/> Altro <u>NIENTE</u>
C Destinazione Principale d'Uso VASCA DECANTAZIONE FINALE	I Altri Elementi Costruttivi e di Finitura Solai <u>NIENTE</u> Tamponature _____ Finestre, luci, porte _____ Pavimentazione prevalente _____ Rifinitura esterna pevalente _____ Numero e dotazioni servizi igienici _____
D Riferimenti Temporali (1) Anno: Di costruzione <u>1984</u> Di ristrutturazione totale _____	L Locali Aventi Peculiari Destinazioni (ubicati nel fabbricato) Per ricovero provv. di operai m ² _____ Mensa m ² _____ Pronto soccorso m ² _____ Locali di ritrovo m ² _____ Direzione tecnica m ² _____ Custodia m ² _____ Direzione amministrativa m ² _____ (altro) m ² _____
E Impianti Stabilmente Infissi (2) 	M Dati Metrici Piani fuori terra n. <u>1</u> Piani entro terra o seminterrati n. _____ Superficie coperta m ² <u>1044</u> Superficie totale sviluppata (lorda) m ² <u>1044</u> Volume totale (v.p.p.) m ³ <u>1826</u>
F Notizie Particolari (3) 	Riservato all'Ufficio Prot. n. _____ Partita n. _____ Busta n. _____ L'incaricato _____
IL TECNICO data <u>14-02-03</u> Firma e timbro 	IL DICHIARANTE data _____ Firma  PRESIDENTE 

ACCERTAMENTO DELLA PROPRIETA' IMMOBILIARE URBANA
CONSISTENZA E CARATTERISTICHE DEGLI IMMOBILI DELL'AZIENDA

mod. 2NB - parte II



A Riferimenti Grafici del Corpo di Fabbrica Numero o lettera di riferimento alla planimetria generale BBB Numero/i della/e planimetria/e rappresentata/e: <u>3</u>	G Caratteristiche Costruttive <input checked="" type="checkbox"/> Muratura <input type="checkbox"/> Elementi prefabbricati pesanti <input checked="" type="checkbox"/> Cemento armato <input type="checkbox"/> Elementi prefabbricati leggeri <input type="checkbox"/> Ferro <input type="checkbox"/> Altro _____
B Riferimenti di Mappa del Corpo di Fabbrica Sez. _____ Foglio <u>5</u> Particella <u>3084</u> sub. _____ Sez. _____ Foglio _____ Particella _____ sub. _____	H Copertura <input type="checkbox"/> A tetto <input type="checkbox"/> Ferro <input checked="" type="checkbox"/> Piana <input checked="" type="checkbox"/> Cemento armato <input type="checkbox"/> Shed <input checked="" type="checkbox"/> Mista con laterizi <input type="checkbox"/> A volta <input type="checkbox"/> Legno <input type="checkbox"/> Altro _____
C Destinazione Principale d'Uso VASCHE, UFFICI E SALA MOTORI	I Altri Elementi Costruttivi e di Finitura Solai <u>C.A. E TRAVETTI</u> Tamponature <u>LATERIZI</u> Finestre, luci, porte <u>ALLUMINIO</u> Pavimentazione prevalente <u>GRES E CLS</u> Rifinitura esterna pevalente <u>INTONACO</u> Numero e dotazioni servizi igienici <u>1</u>
D Riferimenti Temporal (1) Anno: Di costruzione <u>1984</u> Di ristrutturazione totale _____	L Locali Aventi Peculiari Destinazioni (ubicati nel fabbricato) Per ricovero provv. di operai m ² _____ Mensa m ² _____ Pronto soccorso m ² _____ Locali di ritrovo m ² _____ Direzione tecnica m ² _____ Custodia m ² _____ Direzione amministrativa m ² _____ (altro) m ² _____
E Impianti Stabilmente Infissi (2) _____ _____ _____ _____ _____	M Dati Metrici Piani fuori terra n. <u>1</u> Piani entro terra o seminterrati n. <u>1</u> Superficie coperta m ² <u>644</u> Superficie totale sviluppata (lorda) m ² <u>744</u> Volume totale (v.p.p.) m ³ <u>1978</u>
F Notizie Particolari (3) _____ _____ _____	Riservato all'Ufficio Prof. n. _____ Partita n. _____ Busta n. _____ Firma e timbro _____ 'incaricato _____  

0006E7P33

NDDVCN63A28A355E 13/02/03:20.54.09

ACCERTAMENTO DELLA PROPRIETA' IMMOBILIARE URBANA
CONSISTENZA E CARATTERISTICHE DEGLI IMMOBILI DELL'AZIENDA

mod. 2NB - parte II



A Riferimenti Grafici del Corpo di Fabbrica Numero o lettera di riferimento alla planimetria generale H _____ Numero/i della/e planimetria/e rappresentata/e: _____ 1 _____	G Caratteristiche Costruttive <input checked="" type="checkbox"/> Muratura <input type="checkbox"/> Elementi prefabbricati pesanti <input type="checkbox"/> Cemento armato <input type="checkbox"/> Elementi prefabbricati leggeri <input type="checkbox"/> Ferro <input type="checkbox"/> Altro _____
B Riferimenti di Mappa del Corpo di Fabbrica Sez. _____ Foglio 5 Particella 3084 sub. _____ Sez. _____ Foglio _____ Particella _____ sub. _____	H Copertura <input type="checkbox"/> A tetto <input type="checkbox"/> Ferro <input checked="" type="checkbox"/> Piana <input type="checkbox"/> Cemento armato <input type="checkbox"/> Shed <input checked="" type="checkbox"/> Mista con laterizi <input type="checkbox"/> A volta <input type="checkbox"/> Legno <input type="checkbox"/> Altro _____
C Destinazione Principale d'Uso ALLOGGIO CUSTODE	I Altri Elementi Costruttivi e di Finitura Solai TRAVETTI Tamponature LATERIZI Finestre, luci, porte LEGNO Pavimentazione prevalente MONOCOTTURA Rifinitura esterna prevalente INTONACO Numero e dotazioni servizi igienici 1
D Riferimenti Temporal (1) Anno: Di costruzione 1984 Di ristrutturazione totale _____	L Locali Aveni Peculiari Destinazioni (ubicati nel fabbricato) Per ricovero provv. di operai m ² _____ Mensa m ² _____ Pronto soccorso m ² _____ Locali di ritrovo m ² _____ Direzione tecnica m ² _____ Custodia m ² _____ Direzione amministrativa m ² _____ (altro) m ² _____
E Impianti Stabilmente Infissi (2) _____ _____ _____ _____ _____	M Dati Metrici Piani fuori terra n. 1 Piani entro terra o seminterrati n. _____ Superficie coperta m ² 90 Superficie totale sviluppata (lorda) m ² 90 Volume totale (v.p.p.) m ³ 256
F Notizie Particolari (3) _____ _____ _____	Riservato all'Ufficio Prot. n. _____ Partita n. _____ Busta n. _____ L'incaricato _____
IL TECNICO data 14-02-03 Firma e timbro 	IL DICHIARANTE data _____ Firma IL PRESIDENTE 

0006E7P33

NDDVCN63A28A355E 13/02/03:20.54.09

ACCERTAMENTO DELLA PROPRIETA' IMMOBILIARE URBANA
CONSISTENZA E CARATTERISTICHE DEGLI IMMOBILI DELL'AZIENDA

mod. 2NB - parte II



A Riferimenti Grafici del Corpo di Fabbrica Numero o lettera di riferimento alla planimetria generale <u>I</u> Numero/i della/e planimetria/e rappresentata/e: <u>1</u>	G Caratteristiche Costruttive <input checked="" type="checkbox"/> Muratura <input type="checkbox"/> Elementi prefabbricati pesanti <input type="checkbox"/> Cemento armato <input checked="" type="checkbox"/> Elementi prefabbricati leggeri <input type="checkbox"/> Ferro <input type="checkbox"/> Altro _____
B Riferimenti di Mappa del Corpo di Fabbrica Sez. _____ Foglio <u>5</u> Particella <u>3084</u> sub. _____ Sez. _____ Foglio _____ Particella _____ sub. _____	H Copertura <input checked="" type="checkbox"/> A tetto <input checked="" type="checkbox"/> Ferro <input type="checkbox"/> Piana <input type="checkbox"/> Cemento armato <input type="checkbox"/> Shed <input type="checkbox"/> Mista con laterizi <input type="checkbox"/> A volta <input type="checkbox"/> Legno <input type="checkbox"/> Altro _____
C Destinazione Principale d'Uso <u>SALA GRUPPO ELETTROGENO</u>	I Altri Elementi Costruttivi e di Finitura Solai <u>ONDULINE E FERRO</u> Tamponature <u>CLS</u> Finestre, luci, porte <u>FERRO</u> Pavimentazione prevalente <u>BATTUTO CLS</u> Rifinitura esterna prevalente <u>INTONACO</u> Numero e dotazioni servizi igienici _____
D Riferimenti Temporal (1) Anno: Di costruzione <u>1984</u> Di ristrutturazione totale _____	L Locali Aveni Peculiari Destinazioni (ubicati nel fabbricato) Per ricovero provv. di operai m ² _____ Mensa m ² _____ Pronto soccorso m ² _____ Locali di ritrovo m ² _____ Direzione tecnica m ² _____ Custodia m ² _____ Direzione amministrativa m ² _____ (altro) m ² _____
E Impianti Stabilmente Infissi (2) _____ _____ _____ _____ _____	M Dati Metrici Piani fuori terra n. <u>1</u> Piani entro terra o seminterrati n. _____ Superficie coperta m ² <u>110</u> Superficie totale sviluppata (lorda) m ² <u>135</u> Volume totale (v.p.p.) m ³ <u>480</u>
F Notizie Particolari (3) _____ _____ _____	Riservato all'Ufficio Prof. n. _____ Partita n. _____ Busta n. _____ N° incaricato _____
IL TECNICO data <u>16-02-03</u> Firma e timbro 	IL DICHIARANTE data _____ Firma  IL PRESIDENTE <u>Luca Francesco Annunziata</u>

0006E7P33

NDDVCN63A28A355E 13/02/03:20.54.10

ACCERTAMENTO DELLA PROPRIETA' IMMOBILIARE URBANA
CONSISTENZA E CARATTERISTICHE DEGLI IMMOBILI DELL'AZIENDA

mod. 2NB - parte II


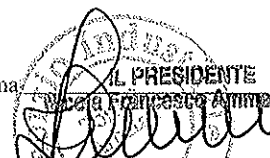
A Riferimenti Grafici del Corpo di Fabbrica Numero o lettera di riferimento alla planimetria generale <u>L</u> Numero/i della/e planimetria/e rappresentata/e: <u>1</u>	G Caratteristiche Costruttive <input checked="" type="checkbox"/> Muratura <input type="checkbox"/> Elementi prefabbricati pesanti <input checked="" type="checkbox"/> Cemento armato <input type="checkbox"/> Elementi prefabbricati leggeri <input type="checkbox"/> Ferro <input type="checkbox"/> Altro _____
B Riferimenti di Mappa del Corpo di Fabbrica Sez. _____ Foglio <u>5</u> Particella <u>3084</u> sub. _____ Sez. _____ Foglio _____ Particella _____ sub. _____	H Copertura <input type="checkbox"/> A tetto <input type="checkbox"/> Ferro <input checked="" type="checkbox"/> Piana <input type="checkbox"/> Cemento armato <input type="checkbox"/> Shed <input checked="" type="checkbox"/> Mista con laterizi <input type="checkbox"/> A volta <input type="checkbox"/> Legno <input type="checkbox"/> Altro _____
C Destinazione Principale d'Uso UFFICI, LABORATORIO E SERVIZI	I Altri Elementi Costruttivi e di Finitura Solai <u>TRAVETTI</u> Tamponature <u>BLOCCHI CLS</u> Finestre, luci, porte <u>ALLUMINIO</u> Pavimentazione prevalente <u>MONOCOTTURA</u> Rifinitura esterna pevalente <u>INTONACO</u> Numero e dotazioni servizi igienici <u>3</u>
D Riferimenti Temporali (1) Anno: Di costruzione <u>1984</u> Di ristrutturazione totale _____	L Locali Aventi Peculiari Destinazioni (ubicati nel fabbricato) Per ricovero provv. di operai m ² _____ Mensa m ² _____ Pronto soccorso m ² _____ Locali di ritrovo m ² _____ Direzione tecnica m ² _____ Custodia m ² _____ Direzione amministrativa m ² _____ (altro) m ² _____
E Impianti Stabilmente Infissi (2) 	M Dati Metrici Piani fuori terra n. <u>1</u> Piani entro terra o seminterrati n. _____ Superficie coperta m ² <u>155</u> Superficie totale sviluppata (lorda) m ² <u>155</u> Volume totale (v.p.p.) m ³ <u>500</u>
F Notizie Particolari (3) 	Riservato all'Ufficio Prot. n. _____ Partita n. _____ Busta n. _____ Indirizzato _____
IL TECNICO data <u>16-01-03</u> Firma e timbro 	IL DICHIARANTE data _____ Firma 

0006E7P33

NDDVCN63A28A355E 13/02/03:20.54.10



**ACCERTAMENTO DELLA PROPRIETA' IMMOBILIARE URBANA
CONSISTENZA E CARATTERISTICHE DEGLI IMMOBILI DELL'AZIENDA**

mod. 2NB - parte II

<p>A Riferimenti Grafici del Corpo di Fabbrica</p> <p>Numero o lettera di riferimento alla planimetria generale M</p> <p>Numero/i della/e planimetria/e rappresentata/e: <u>1</u></p>	<p>G Caratteristiche Costruttive</p> <p><input type="checkbox"/> Muratura <input type="checkbox"/> Elementi prefabbricati pesanti</p> <p><input checked="" type="checkbox"/> Cemento armato <input type="checkbox"/> Elementi prefabbricati leggeri</p> <p><input type="checkbox"/> Ferro <input type="checkbox"/> Altro _____</p>																
<p>B Riferimenti di Mappa del Corpo di Fabbrica</p> <p>Sez. _____ Foglio <u>5</u> Particella <u>3084</u> sub. _____</p> <p>Sez. _____ Foglio _____ Particella _____ sub. _____</p>	<p>H Copertura</p> <p><input type="checkbox"/> A tetto <input type="checkbox"/> Ferro</p> <p><input type="checkbox"/> Piana <input type="checkbox"/> Cemento armato</p> <p><input type="checkbox"/> Shed <input type="checkbox"/> Mista con laterizi</p> <p><input type="checkbox"/> A volta <input type="checkbox"/> Legno</p> <p><input checked="" type="checkbox"/> Altro <u>SENZA</u></p>																
<p>C Destinazione Principale d'Uso</p> <p><u>VASCA RICICLO FANGHI</u></p>	<p>I Altri Elementi Costruttivi e di Finitura</p> <p>Solai <u>SENZA</u></p> <p>Tamponature _____</p> <p>Finestre, luci, porte _____</p> <p>Pavimentazione prevalente _____</p> <p>Rifinitura esterna pevalente _____</p> <p>Numero e dotazioni servizi igienici _____</p>																
<p>D Riferimenti Temporali (1)</p> <p>Anno: _____</p> <p>Di costruzione <u>1984</u> Di ristrutturazione totale _____</p>	<p>L Locali Aveni Peculiari Destinazioni (ubicati nel fabbricato)</p> <table style="width:100%; border-collapse: collapse;"> <tr> <td>Per ricovero provv. di operai</td> <td>m² _____</td> <td>Mensa</td> <td>m² _____</td> </tr> <tr> <td>Pronto soccorso</td> <td>m² _____</td> <td>Locali di ritrovo</td> <td>m² _____</td> </tr> <tr> <td>Direzione tecnica</td> <td>m² _____</td> <td>Custodia</td> <td>m² _____</td> </tr> <tr> <td>Direzione amministrativa</td> <td>m² _____</td> <td>(altro)</td> <td>m² _____</td> </tr> </table>	Per ricovero provv. di operai	m ² _____	Mensa	m ² _____	Pronto soccorso	m ² _____	Locali di ritrovo	m ² _____	Direzione tecnica	m ² _____	Custodia	m ² _____	Direzione amministrativa	m ² _____	(altro)	m ² _____
Per ricovero provv. di operai	m ² _____	Mensa	m ² _____														
Pronto soccorso	m ² _____	Locali di ritrovo	m ² _____														
Direzione tecnica	m ² _____	Custodia	m ² _____														
Direzione amministrativa	m ² _____	(altro)	m ² _____														
<p>E Impianti Stabilmente Infissi (2)</p> <p>_____</p> <p>_____</p> <p>_____</p> <p>_____</p> <p>_____</p>	<p>M Dati Metrici</p> <p>Piani fuori terra n. <u>1</u></p> <p>Piani entro terra o seminterrati n. _____</p> <p>Superficie coperta m² <u>9</u></p> <p>Superficie totale sviluppata (lorda) m² <u>9</u></p> <p>Volume totale (v.p.p.) m³ <u>19</u></p>																
<p>F Notizie Particolari (3)</p> <p>_____</p> <p>_____</p> <p>_____</p>	<p>Riservato all'Ufficio</p> <p>Prot. n. _____ Partita n. _____</p> <p>Busta n. _____</p>																
<p>IL TECNICO</p> <p>data <u>14-01-03</u></p> <p>Firma e timbro </p>	<p>IL DICHIARANTE</p> <p>data _____</p> <p>Firma  IL PRESIDENTE Vice: Francesco Ammendola</p>																

ACCERTAMENTO DELLA PROPRIETA' IMMOBILIARE URBANA
CONSISTENZA E CARATTERISTICHE DEGLI IMMOBILI DELL'AZIENDA

mod. 2NB - parte II



A Riferimenti Grafici del Corpo di Fabbrica Numero o lettera di riferimento alla planimetria generale N _____ Numero/i della/e planimetria/e rappresentata/e: _____ <u>1</u> _____	G Caratteristiche Costruttive <input type="checkbox"/> Muratura <input checked="" type="checkbox"/> Cemento armato <input type="checkbox"/> Ferro <input type="checkbox"/> Elementi prefabbricati pesanti <input type="checkbox"/> Elementi prefabbricati leggeri <input type="checkbox"/> Altro _____
B Riferimenti di Mappa del Corpo di Fabbrica Sez. _____ Foglio <u>5</u> Particella <u>3084</u> sub. _____ Sez. _____ Foglio _____ Particella _____ sub. _____	H Copertura <input type="checkbox"/> A tetto <input type="checkbox"/> Piana <input type="checkbox"/> Shed <input type="checkbox"/> A volta <input checked="" type="checkbox"/> Altro <u>SENZA</u> <input type="checkbox"/> Ferro <input type="checkbox"/> Cemento armato <input type="checkbox"/> Mista con laterizi <input type="checkbox"/> Legno
C Destinazione Principale d'Uso REPARTO STOCC. REAGENTI	I Altri Elementi Costruttivi e di Finitura Solai _____ Tamponature _____ Finestre, luci, porte _____ Pavimentazione prevalente BATTUTO CLS Rifinitura esterna pevalente _____ Numero e dotazioni servizi igienici _____
D Riferimenti Temporal (1) Anno: Di costruzione <u>1984</u> Di ristrutturazione totale _____	L Locali Aventi Peculiari Destinazioni (ubicati nel fabbricato) Per ricovero provv. di operai m ² _____ Mensa m ² _____ Pronto soccorso m ² _____ Locali di ritrovo m ² _____ Direzione tecnica m ² _____ Custodia m ² _____ Direzione amministrativa m ² _____ (altro) m ² _____
E Impianti Stabilmente Infissi (2) _____ _____ _____ _____ _____	M Dati Metrici Piani fuori terra n. <u>1</u> Piani entro terra o seminterrati n. _____ Superficie coperta m ² <u>99</u> Superficie totale sviluppata (lorda) m ² <u>99</u> Volume totale (v.p.p.) m ³ <u>31</u>
F Notizie Particolari (3) _____ _____ _____	Riservato all'Ufficio Prot. n. _____ Partita n. _____ Busta n. _____ L'incaricato _____
IL TECNICO data <u>14-02-03</u> Firma e timbro: 	IL DICHIARANTE data _____ Firma <u>IL PRESIDENTE</u> 

0006E7P33

NDDVCN63A28A355E 13/02/03:20.54.10

ACCERTAMENTO DELLA PROPRIETA' IMMOBILIARE URBANA
CONSISTENZA E CARATTERISTICHE DEGLI IMMOBILI DELL'AZIENDA

mod. 2NB - parte II

A Riferimenti Grafici del Corpo di Fabbrica Numero o lettera di riferimento alla planimetria generale CCC Numero/i della/e planimetria/e rappresentata/e: <u>1</u>	G Caratteristiche Costruttive <input type="checkbox"/> Muratura <input type="checkbox"/> Elementi prefabbricati pesanti <input checked="" type="checkbox"/> Cemento armato <input type="checkbox"/> Elementi prefabbricati leggeri <input type="checkbox"/> Ferro <input type="checkbox"/> Altro _____
B Riferimenti di Mappa del Corpo di Fabbrica Sez. _____ Foglio <u>5</u> Particella <u>3084</u> sub. _____ Sez. _____ Foglio _____ Particella _____ sub. _____	H Copertura <input type="checkbox"/> A tetto <input type="checkbox"/> Ferro <input checked="" type="checkbox"/> Piana <input checked="" type="checkbox"/> Cemento armato <input type="checkbox"/> Shed <input type="checkbox"/> Mista con laterizi <input type="checkbox"/> A volta <input type="checkbox"/> Legno <input type="checkbox"/> Altro _____
C Destinazione Principale d'Uso REPARTO LIQUAMI SPECIALI	I Altri Elementi Costruttivi e di Finitura Solai <u>CLS</u> Tamponature _____ Finestre, luci, porte _____ Pavimentazione prevalente <u>CLS</u> Rifinitura esterna pevalente _____ Numero e dotazioni servizi igienici _____
D Riferimenti Temporal (1) Anno: Di costruzione <u>1984</u> Di ristrutturazione totale _____	L Locali Aventi Peculiari Destinazioni (ubicati nel fabbricato) Per ricovero provv. di operai m ² _____ Mensa m ² _____ Pronto soccorso m ² _____ Locali di ritrovo m ² _____ Direzione tecnica m ² _____ Custodia m ² _____ Direzione amministrativa m ² _____ (altro) m ² _____
E Impianti Stabilmente Infissi (2) _____ _____ _____ _____	M Dati Metrici Piani fuori terra n. <u>1</u> Piani entro terra o seminterrati n. _____ Superficie coperta m ² <u>147</u> Superficie totale sviluppata (lorda) m ² <u>147</u> Volume totale (v.p.p.) m ³ <u>573</u>
F Notizie Particolari (3) _____ _____ _____	Riservato all'Ufficio Prot. n. _____ Partita n. _____ Busta n. _____ L'incaricato _____
IL TECNICO data <u>14-02-03</u> Firma e timbro 	IL DICHIARANTE data _____ Firma <u>Francesco Ammendola</u> IL PRESIDENTE 

0006E7P33

NDDVCN63A28A355E 13/02/03:20.54.10

Identificativi Catastali:
Sezione:
Foglio: 5
Particella: 3084
Subalterno:

Compilata da:
Nieddu Vincenzo
Iscritto all'albo:
Geometri
Prov. Nuoro N. 755


Scheda n. 19

Scala 1:200

FABBR. "T" NELLA PLANIMETRIA GENERALE

SCALA 1:200

Piano Terra

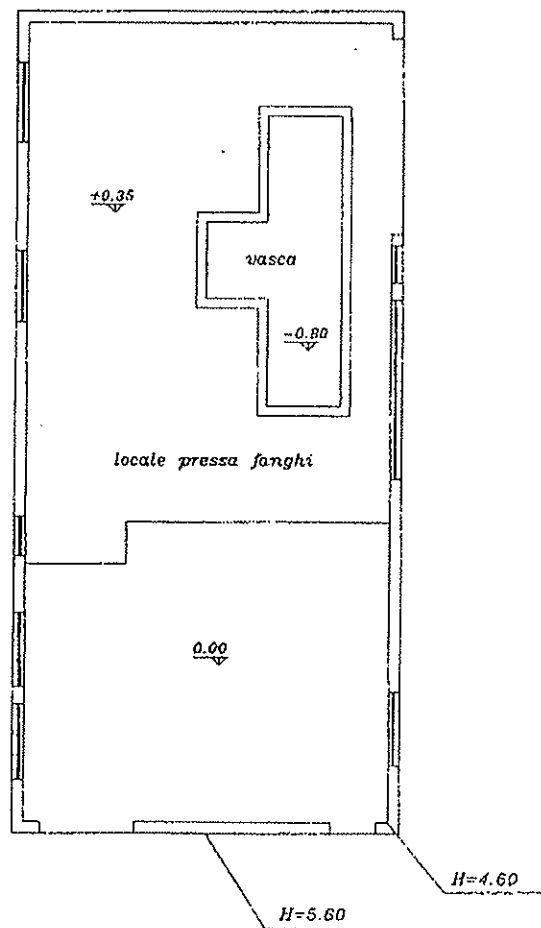

Agenzia del Territorio
CATASTO FABBRICATI
Ufficio Provinciale di
Nuoro

Dichiarazione protocollo n. del
Planimetria di u.i.u. in Comune di Tortoli'
Zona Industriale Baccasara civ. SN

Identificativi Catastali:
Sezione:
Foglio: 5
Particella: 3084
Subalterno:

Compilata da:
Nieddu Vincenzo
Iscritto all'albo:
Geometri
Prov. Nuoro


N. 755

Scheda n. 12


Scala 1:100

FABBR. "L" NELLA PLANIMETRIA GENERALE

SCALA 1:100

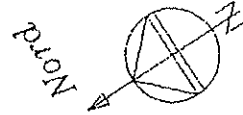

Piano Terra

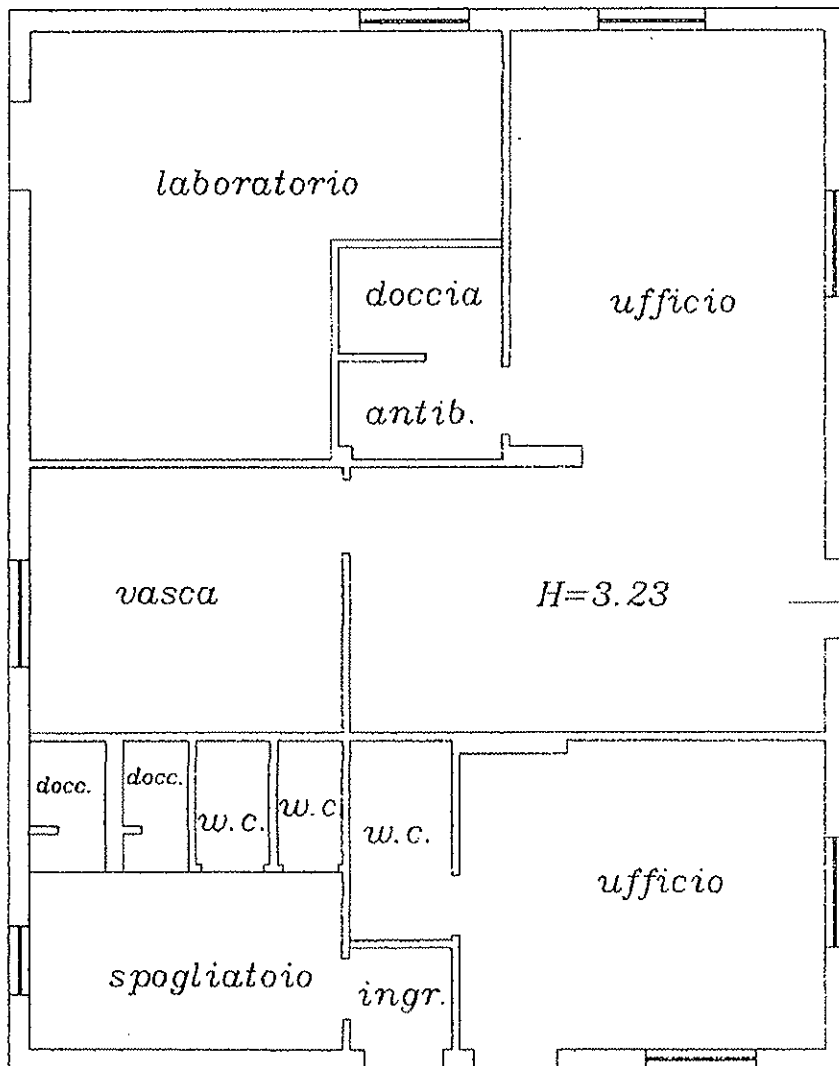

Agenzia del Territorio
CATASTO FABBRICATI
Ufficio Provinciale di
Nuoro

Dichiarazione protocollo n. _____ del _____
Planimetria di u.i.u. in Comune di Tortolì
Zona Industriale Baccasara

civ. SN

Identificativi Catastali:

Sezione:
Foglio: 5
Particella: 3084
Subalterno:

Compilata da:
Nieddu Vincenzo

Iscritto all'albo:
Geometri

Prov. Nuoro


N. 755

Scheda n. 13



Scala 1:100

FABBR. "M" NELLA PLANIMETRIA GENERALE

SCALA 1:100

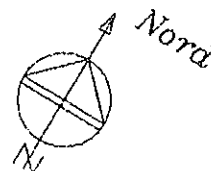

Piano Terra

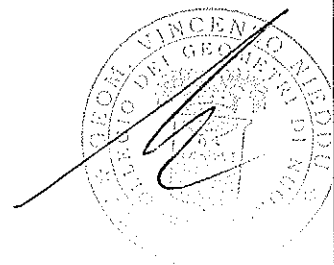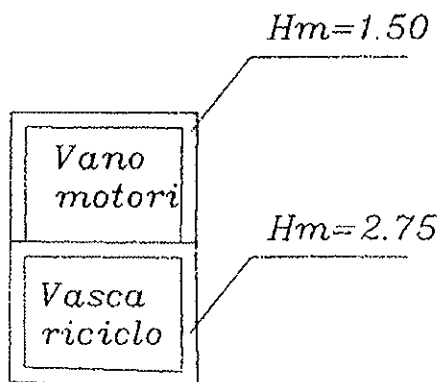

Agenzia del Territorio
CATASTO FABBRICATI
Ufficio Provinciale di
Nuoro




Dichiarazione protocollo n. _____ del _____	
Planimetria di u.i.u. in Comune di Tortolì	
Zona Industriale Baccasara civ. SN	
Identificativi Catastali:	Compilata da:
Sezione:	Nieddu Vincenzo
Foglio: 5	Isritto all'albo:
Particella: 3084	Geometri
Subalterno:	Prov. Nuoro N. 755

Scheda n. 14 Scala 1:100




FABBR. "N" NELLA PLANIMETRIA GENERALE

SCALA 1:100

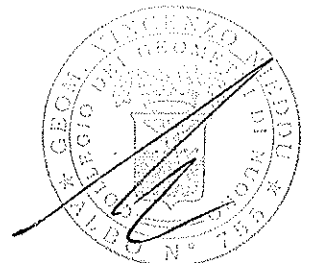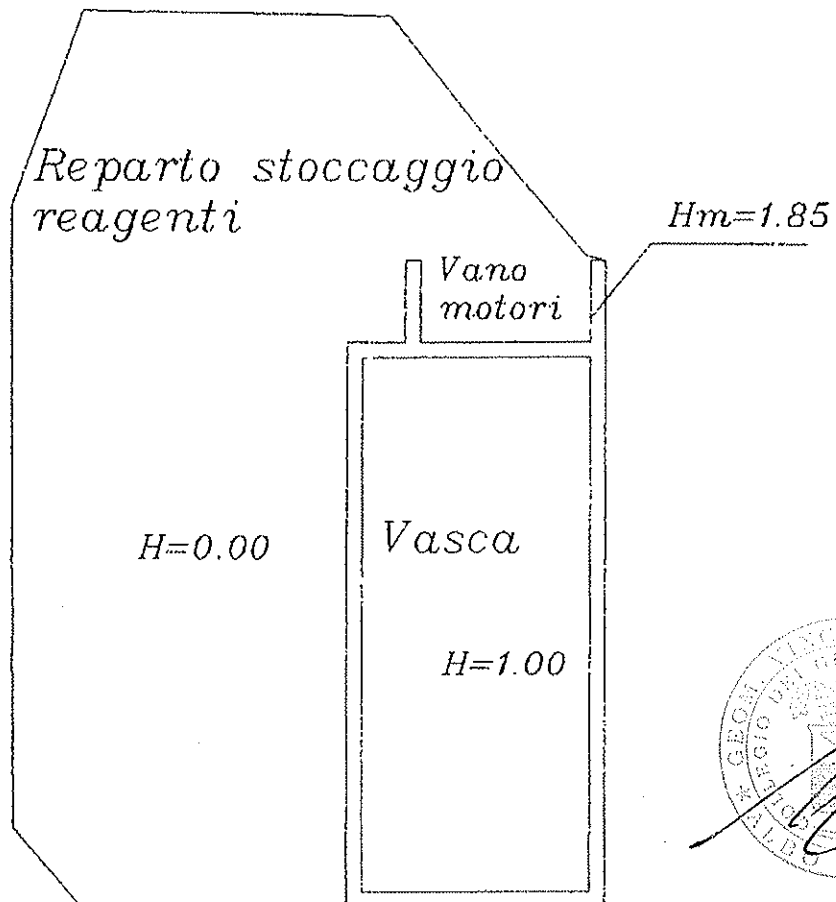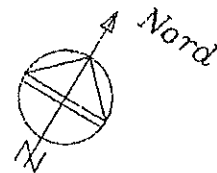
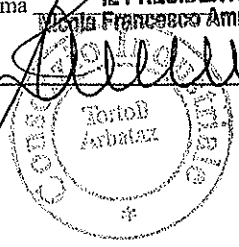
Piano Terra



ACCERTAMENTO DELLA PROPRIETA' IMMOBILIARE URBANA
CONSISTENZA E CARATTERISTICHE DEGLI IMMOBILI DELL'AZIENDA

A Riferimenti Grafici del Corpo di Fabbrica Numero o lettera di riferimento alla planimetria generale DDD Numero/i della/e planimetria/e rappresentata/e: <u>1</u>	G Caratteristiche Costruttive <input checked="" type="checkbox"/> Muratura <input type="checkbox"/> Elementi prefabbricati pesanti <input checked="" type="checkbox"/> Cemento armato <input type="checkbox"/> Elementi prefabbricati leggeri <input type="checkbox"/> Ferro <input type="checkbox"/> Altro _____
B Riferimenti di Mappa del Corpo di Fabbrica Sez. _____ Foglio <u>5</u> Particella <u>3084</u> sub. _____ Sez. _____ Foglio _____ Particella _____ sub. _____	H Copertura <input type="checkbox"/> A tetto <input type="checkbox"/> Ferro <input checked="" type="checkbox"/> Piana <input checked="" type="checkbox"/> Cemento armato <input type="checkbox"/> Shed <input type="checkbox"/> Mista con laterizi <input type="checkbox"/> A volta <input type="checkbox"/> Legno <input type="checkbox"/> Altro _____
C Destinazione Principale d'Uso VASCA CANALI, LOCALI SGOMBERO	I Altri Elementi Costruttivi e di Finitura Solai CLS E TRAVETTI Tamponature BLOCCHI CLS Finestre, luci, porte _____ Pavimentazione prevalente CLS Rifinitura esterna pevalente INTONACO Numero e dotazioni servizi igienici _____
D Riferimenti Temporal (1) Anno: Di costruzione <u>1984</u> Di ristrutturazione totale _____	L Locali Aventi Peculiari Destinazioni (ubicati nel fabbricato) Per ricovero provv. di operai m ² _____ Mensa m ² _____ Pronto soccorso m ² _____ Locali di ritrovo m ² _____ Direzione tecnica m ² _____ Custodia m ² _____ Direzione amministrativa m ² _____ (altro) m ² _____
E Impianti Stabilmente Infissi (2) _____ _____ _____ _____ _____	M Dati Metrici Piani fuori terra n. <u>1</u> Piani entro terra o seminterrati n. _____ Superficie coperta m ² <u>123</u> Superficie totale sviluppata (lorda) m ² <u>123</u> Volume totale (v.p.p.) m ³ <u>315</u>
F Notizie Particolari (3) _____ _____ _____	Riservato all'Ufficio Prot. n. _____ Partita n. _____ Busta n. _____ L'incaricato _____
IL TECNICO data <u>14-02-03</u> Firma e timbro 	IL DICHIARANTE data _____ Firma IL PRESIDENTE Nicola Francesco Ammendola  




ACCERTAMENTO DELLA PROPRIETA' IMMOBILIARE URBANA
CONSISTENZA E CARATTERISTICHE DEGLI IMMOBILI DELL'AZIENDA

A Riferimenti Grafici del Corpo di Fabbrica Numero o lettera di riferimento alla planimetria generale <u>Q</u> Numero/i della/e planimetria/e rappresentata/e: <u>1</u>	G Caratteristiche Costruttive <input checked="" type="checkbox"/> Muratura <input type="checkbox"/> Elementi prefabbricati pesanti <input type="checkbox"/> Cemento armato <input type="checkbox"/> Elementi prefabbricati leggeri <input type="checkbox"/> Ferro <input type="checkbox"/> Altro _____
B Riferimenti di Mappa del Corpo di Fabbrica Sez. _____ Foglio <u>5</u> Particella <u>3084</u> sub. _____ Sez. _____ Foglio _____ Particella _____ sub. _____	H Copertura <input type="checkbox"/> A tetto <input type="checkbox"/> Ferro <input checked="" type="checkbox"/> Piana <input type="checkbox"/> Cemento armato <input type="checkbox"/> Shed <input checked="" type="checkbox"/> Mista con laterizi <input type="checkbox"/> A volta <input type="checkbox"/> Legno <input type="checkbox"/> Altro _____
C Destinazione Principale d'Uso <u>VENTURIMETRO</u>	I Altri Elementi Costruttivi e di Finitura Solai <u>TRAVETTI</u> Tamponature <u>BLOCCHI CLS</u> Finestre, luci, porte <u>FERRO</u> Pavimentazione prevalente <u>FERRO</u> Rifinitura esterna prevalente <u>INTONACO</u> Numero e dotazioni servizi igienici _____
D Riferimenti Temporal (1) Anno: Di costruzione <u>1984</u> Di ristrutturazione totale _____	L Locali Aveni Peculiari Destinazioni (ubicati nel fabbricato) Per ricovero provv. di operai m ² _____ Mensa m ² _____ Pronto soccorso m ² _____ Locali di ritrovo m ² _____ Direzione tecnica m ² _____ Custodia m ² _____ Direzione amministrativa m ² _____ (altro) m ² _____
E Impianti Stabilmente Infissi (2) _____ _____ _____ _____ _____	M Dati Metrici Piani fuori terra n. <u>1</u> Piani entro terra o seminterrati n. _____ Superficie coperta m ² <u>21</u> Superficie totale sviluppata (lorda) m ² <u>21</u> Volume totale (v.p.p.) m ³ <u>68</u>
F Notizie Particolari (3) _____ _____ _____	Riservato all'Ufficio Prof. n. _____ Partita n. _____ Busta n. _____ Incaricato _____
IL TECNICO data <u>16-07-03</u> Firma e timbro 	IL DICHIARANTE data _____ Firma <u>IL PRESIDENTE</u> <u>Ugo Francesco Ammendola</u> 

0006E7P33

NDDVCN63A28A355E 13/02/03:20.54.10


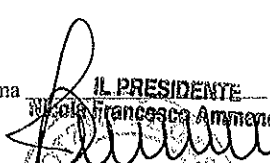

**ACCERTAMENTO DELLA PROPRIETA' IMMOBILIARE URBANA
CONSISTENZA E CARATTERISTICHE DEGLI IMMOBILI DELL'AZIENDA**

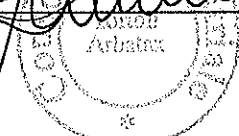A Riferimenti Grafici del Corpo di Fabbrica Numero o lettera di riferimento alla planimetria generale <u>EEE</u> Numero/i della/e planimetria/e rappresentata/e: <u>1</u>	G Caratteristiche Costruttive <input type="checkbox"/> Muratura <input type="checkbox"/> Elementi prefabbricati pesanti <input checked="" type="checkbox"/> Cemento armato <input type="checkbox"/> Elementi prefabbricati leggeri <input type="checkbox"/> Ferro <input type="checkbox"/> Altro _____
B Riferimenti di Mappa del Corpo di Fabbrica Sez. _____ Foglio <u>5</u> Particella <u>3084</u> sub. _____ Sez. _____ Foglio _____ Particella _____ sub. _____	H Copertura <input type="checkbox"/> A tetto <input type="checkbox"/> Ferro <input type="checkbox"/> Piana <input type="checkbox"/> Cemento armato <input type="checkbox"/> Shed <input type="checkbox"/> Mista con laterizi <input type="checkbox"/> A volta <input type="checkbox"/> Legno <input checked="" type="checkbox"/> Altro <u>SENZA</u>
C Destinazione Principale d'Uso <u>LINEA BIOLOGICI</u>	I Altri Elementi Costruttivi e di Finitura Solai _____ Tamponature _____ Finestre, luci, porte _____ Pavimentazione prevalente <u>CLS</u> Rifinitura esterna pevalente _____ Numero e dotazioni servizi igienici _____
D Riferimenti Temporal (1) Anno: Di costruzione <u>1984</u> Di ristrutturazione totale _____	L Locali Aventi Peculiari Destinazioni (ubicati nel fabbricato) Per ricovero provv. di operai m ² _____ Mensa m ² _____ Pronto soccorso m ² _____ Locali di ritrovo m ² _____ Direzione tecnica m ² _____ Custodia m ² _____ Direzione amministrativa m ² _____ (altro) m ² _____
E Impianti Stabilmente Infissi (2) _____ _____ _____ _____ _____	M Dati Metrici Piani fuori terra n. <u>1</u> Piani entro terra o seminterrati n. _____ Superficie coperta m ² <u>998</u> Superficie totale sviluppata (lorda) m ² <u>998</u> Volume totale (v.p.p.) m ³ <u>4907</u>
F Notizie Particolari (3) _____ _____ _____	Riservato all'Ufficio Prot. n. _____ Partita n. _____ Busta n. _____ L'incaricato _____
IL TECNICO data <u>14-02-03</u> Firma e timbro 	IL DICHIARANTE data _____ Firma  IL PRESIDENTE 

0006E7P33

NDDVCN63A28A355E 13/02/03:20.54.10




ACCERTAMENTO DELLA PROPRIETA' IMMOBILIARE URBANA
CONSISTENZA E CARATTERISTICHE DEGLI IMMOBILI DELL'AZIENDA

A Riferimenti Grafici del Corpo di Fabbrica Numero o lettera di riferimento alla planimetria generale T Numero/i della/e planimetria/e rappresentata/e: <u>1</u>	G Caratteristiche Costruttive <input checked="" type="checkbox"/> Muratura <input type="checkbox"/> Elementi prefabbricati pesanti <input type="checkbox"/> Cemento armato <input checked="" type="checkbox"/> Elementi prefabbricati leggeri <input type="checkbox"/> Ferro <input type="checkbox"/> Altro _____
B Riferimenti di Mappa del Corpo di Fabbrica Sez. _____ Foglio <u>5</u> Particella <u>3084</u> sub. _____ Sez. _____ Foglio _____ Particella _____ sub. _____	H Copertura <input checked="" type="checkbox"/> A tetto <input checked="" type="checkbox"/> Ferro <input type="checkbox"/> Piana <input type="checkbox"/> Cemento armato <input type="checkbox"/> Shed <input type="checkbox"/> Mista con laterizi <input type="checkbox"/> A volta <input type="checkbox"/> Legno <input type="checkbox"/> Altro _____
C Destinazione Principale d'Uso SALA NASTRO PRESSE	I Altri Elementi Costruttivi e di Finitura Solai ONDULINE E FERRO Tamponature LATERIZI Finestre, luci, porte FERRO Pavimentazione prevalente BATTUTO CLS Rifinitura esterna pevalente INTONACO Numero e dotazioni servizi igienici _____
D Riferimenti Temporal (1) Anno: Di costruzione <u>1984</u> Di ristrutturazione totale _____	L Locali Aveni Peculiari Destinazioni (ubicati nel fabbricato) Per ricovero provv. di operai m ² _____ Mensa m ² _____ Pronto soccorso m ² _____ Locali di ritrovo m ² _____ Direzione tecnica m ² _____ Custodia m ² _____ Direzione amministrativa m ² _____ (altro) m ² _____
E Impianti Stabilmente Infissi (2) _____ _____ _____ _____ _____	M Dati Metrici Piani fuori terra n. <u>1</u> Piani entro terra o seminterrati n. _____ Superficie coperta m ² <u>220</u> Superficie totale sviluppata (lorda) m ² <u>220</u> Volume totale (v.p.p.) m ³ <u>1011</u>
F Notizie Particolari (3) _____ _____ _____	Riservato all'Ufficio Prot. n. _____ Partita n. _____ Busta n. _____ L'incaricato _____
IL TECNICO data <u>16-02-03</u> Firma e timbro 	IL DICHIARANTE data _____ Firma  IL PRESIDENTE Nicola Francesco Ammendola 

0006E7P33

NDDVCN63A28A355E 13/02/03:20.54.10

**ACCERTAMENTO DELLA PROPRIETA' IMMOBILIARE URBANA
CONSISTENZA E CARATTERISTICHE DEGLI IMMOBILI DELL'AZIENDA**

<p>A Riferimenti Grafici del Corpo di Fabbrica</p> <p>Numero o lettera di riferimento alla planimetria generale FFF</p> <p>Numero/i della/e planimetria/e rappresentata/e: <u>2</u></p>	<p>G Caratteristiche Costruttive</p> <p><input type="checkbox"/> Muratura <input type="checkbox"/> Elementi prefabbricati pesanti</p> <p><input checked="" type="checkbox"/> Cemento armato <input type="checkbox"/> Elementi prefabbricati leggeri</p> <p><input type="checkbox"/> Ferro <input type="checkbox"/> Altro _____</p>
<p>B Riferimenti di Mappa del Corpo di Fabbrica</p> <p>Sez. _____ Foglio <u>5</u> Particella <u>3084</u> sub. _____</p> <p>Sez. _____ Foglio _____ Particella _____ sub. _____</p>	<p>H Copertura</p> <p><input type="checkbox"/> A tetto <input type="checkbox"/> Ferro</p> <p><input checked="" type="checkbox"/> Piana <input checked="" type="checkbox"/> Cemento armato</p> <p><input type="checkbox"/> Shed <input type="checkbox"/> Mista con laterizi</p> <p><input type="checkbox"/> A volta <input type="checkbox"/> Legno</p> <p><input type="checkbox"/> Altro _____</p>
<p>C Destinazione Principale d'Uso</p> <p>VASCHE FANGHIE KROFTA</p>	<p>I Altri Elementi Costruttivi e di Finitura</p> <p>Solai CLS</p> <p>Tamponature _____</p> <p>Finestre, luci, porte _____</p> <p>Pavimentazione prevalente _____</p> <p>Rifinitura esterna prevalente _____</p> <p>Numero e dotazioni servizi igienici _____</p>
<p>D Riferimenti Temporal (1)</p> <p>Anno: _____</p> <p>Di costruzione <u>1984</u> Di ristrutturazione totale _____</p>	<p>L Locali Aventi Peculiari Destinazioni (ubicati nel fabbricato)</p> <p>Per ricovero provv. di operai m² _____ Mensa m² _____</p> <p>Pronto soccorso m² _____ Locali di ritrovo m² _____</p> <p>Direzione tecnica m² _____ Custodia m² _____</p> <p>Direzione amministrativa m² _____ (altro) m² _____</p>
<p>E Impianti Stabilmente Infissi (2)</p> <p>_____</p> <p>_____</p> <p>_____</p> <p>_____</p> <p>_____</p>	<p>M Dati Metrici</p> <p>Piani fuori terra n. <u>1</u></p> <p>Piani entro terra o seminterrati n. _____</p> <p>Superficie coperta m² <u>348</u></p> <p>Superficie totale sviluppata (lorda) m² <u>348</u></p> <p>Volume totale (v.p.p.) m³ <u>1911</u></p>
<p>F Notizie Particolari (3)</p> <p>_____</p> <p>_____</p> <p>_____</p>	<p>Riservato all'Ufficio</p> <p>Prot. n. _____ Partita n. _____</p> <p>Busta n. _____</p> <p>_____</p>
<p>IL TECNICO</p> <p>data <u>14-02-03</u></p> <p>Firma e timbro </p>	<p>IL DICHIARANTE</p> <p>data _____</p> <p>Firma  IL PRESIDENTE Nicola Francesco Ammendola</p> <p></p>

