

**ACCORDO DI PROGRAMMA**  
finalizzato alla realizzazione del Campus Universitario  
nell'Area ex-Sem in Viale La Playa a Cagliari

**ERSU**  
Direttore Generale: Dott.ssa Michela Mancuso  
Direttore del Servizio Amministrativo: Dott.ssa Angela Maria Porcu  
Responsabile del Procedimento: Ing. Donatella Baldussi  
Progettista: Ing. Alessandra Ottelli




**TAVOLA 5** Schema funzionale primo livello interrato

Università degli Studi di Cagliari

DICAAR Dipartimento Ingegneria Civile, Ambiente e Architettura  
Coordinamento scientifico: Prof. Arch. G. Chiri, Prof. Ing. C. Zoppi

Dica Dipartimento Ingegneria Elettrica ed Elettronica  
Coordinamento scientifico: Prof. Ing. F. Pilo

PUC di Cagliari  
Quadro Normativo 8 "Parco Ferroviario"  
Unità cartografica 4 - Comparto 1 Accordo di programma  
"Campus Universitario Area Ex Sem"

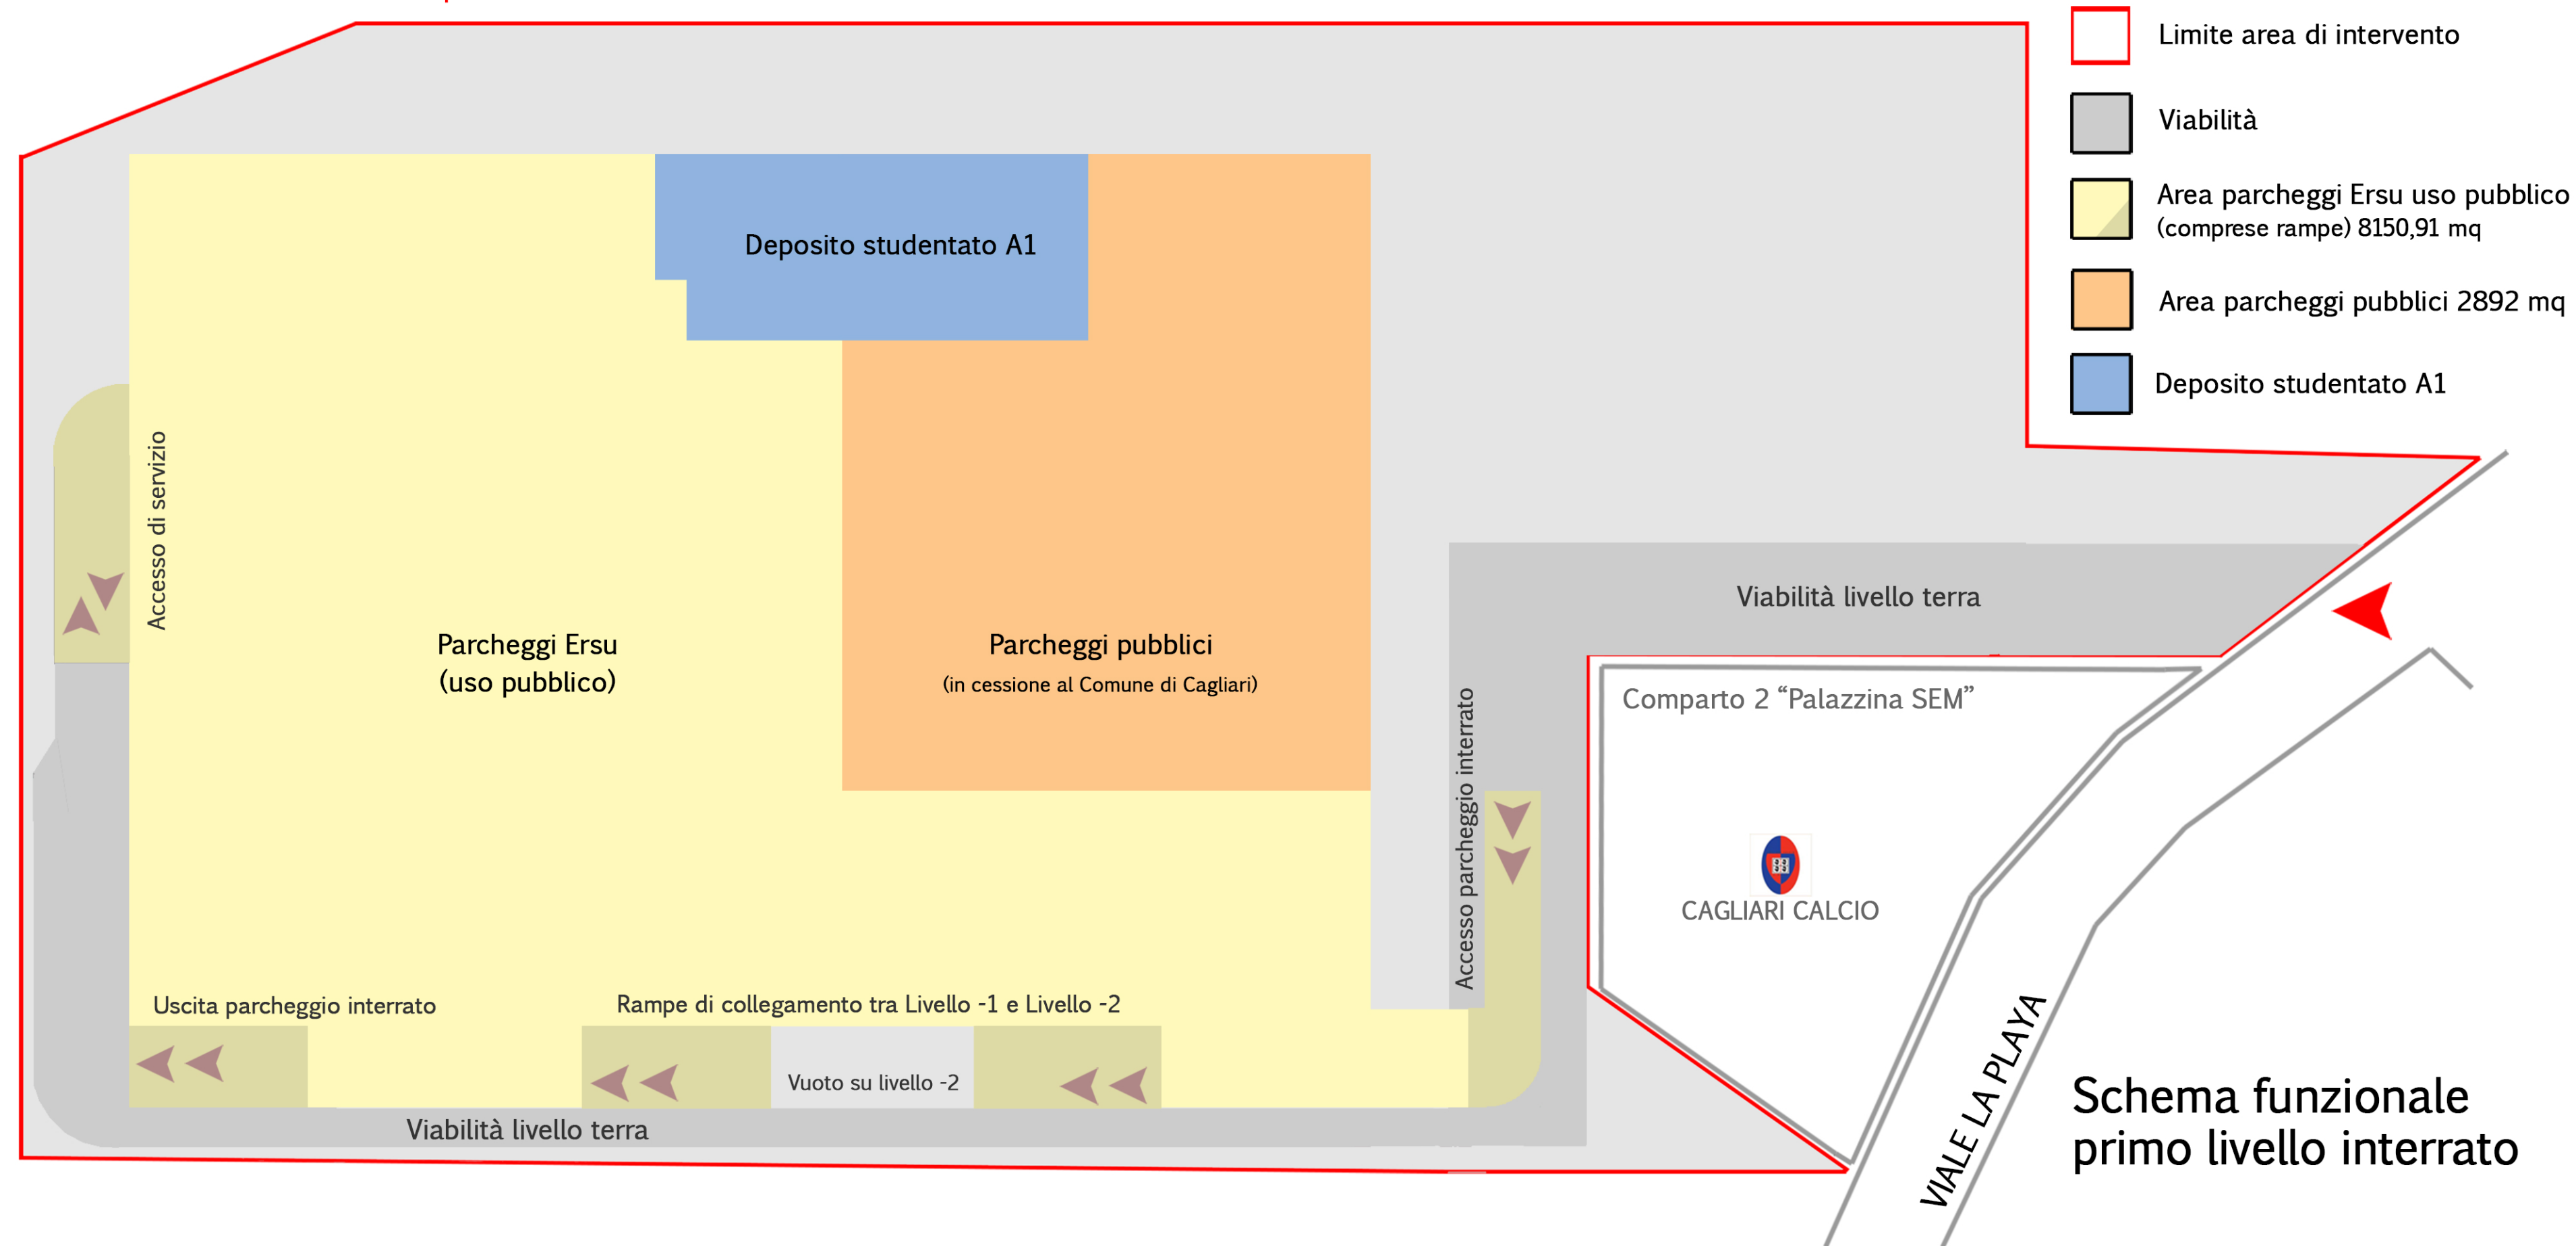

Schema funzionale primo livello interrato