


**Agenzia delle Entrate**  
**CATASTO FABBRICATI**  
**Ufficio Provinciale di**  
**SASSARI**

ELABORATO PLANIMETRICO	
Compilato da: MURINEDDU GIANNI	
Iscritto all'albo: INGEGNERI	
Prov. SASSARI	N. 1116

Comune di ILLORAI	Protocollo n. SS0036036 del 16/04/2018
Sezione: Foglio: 31 Particella: 348	Tipo Mappale n. 11983 del 06/03/2018
Dimostrazione grafica dei subalterni	
Scala 1 : 500	

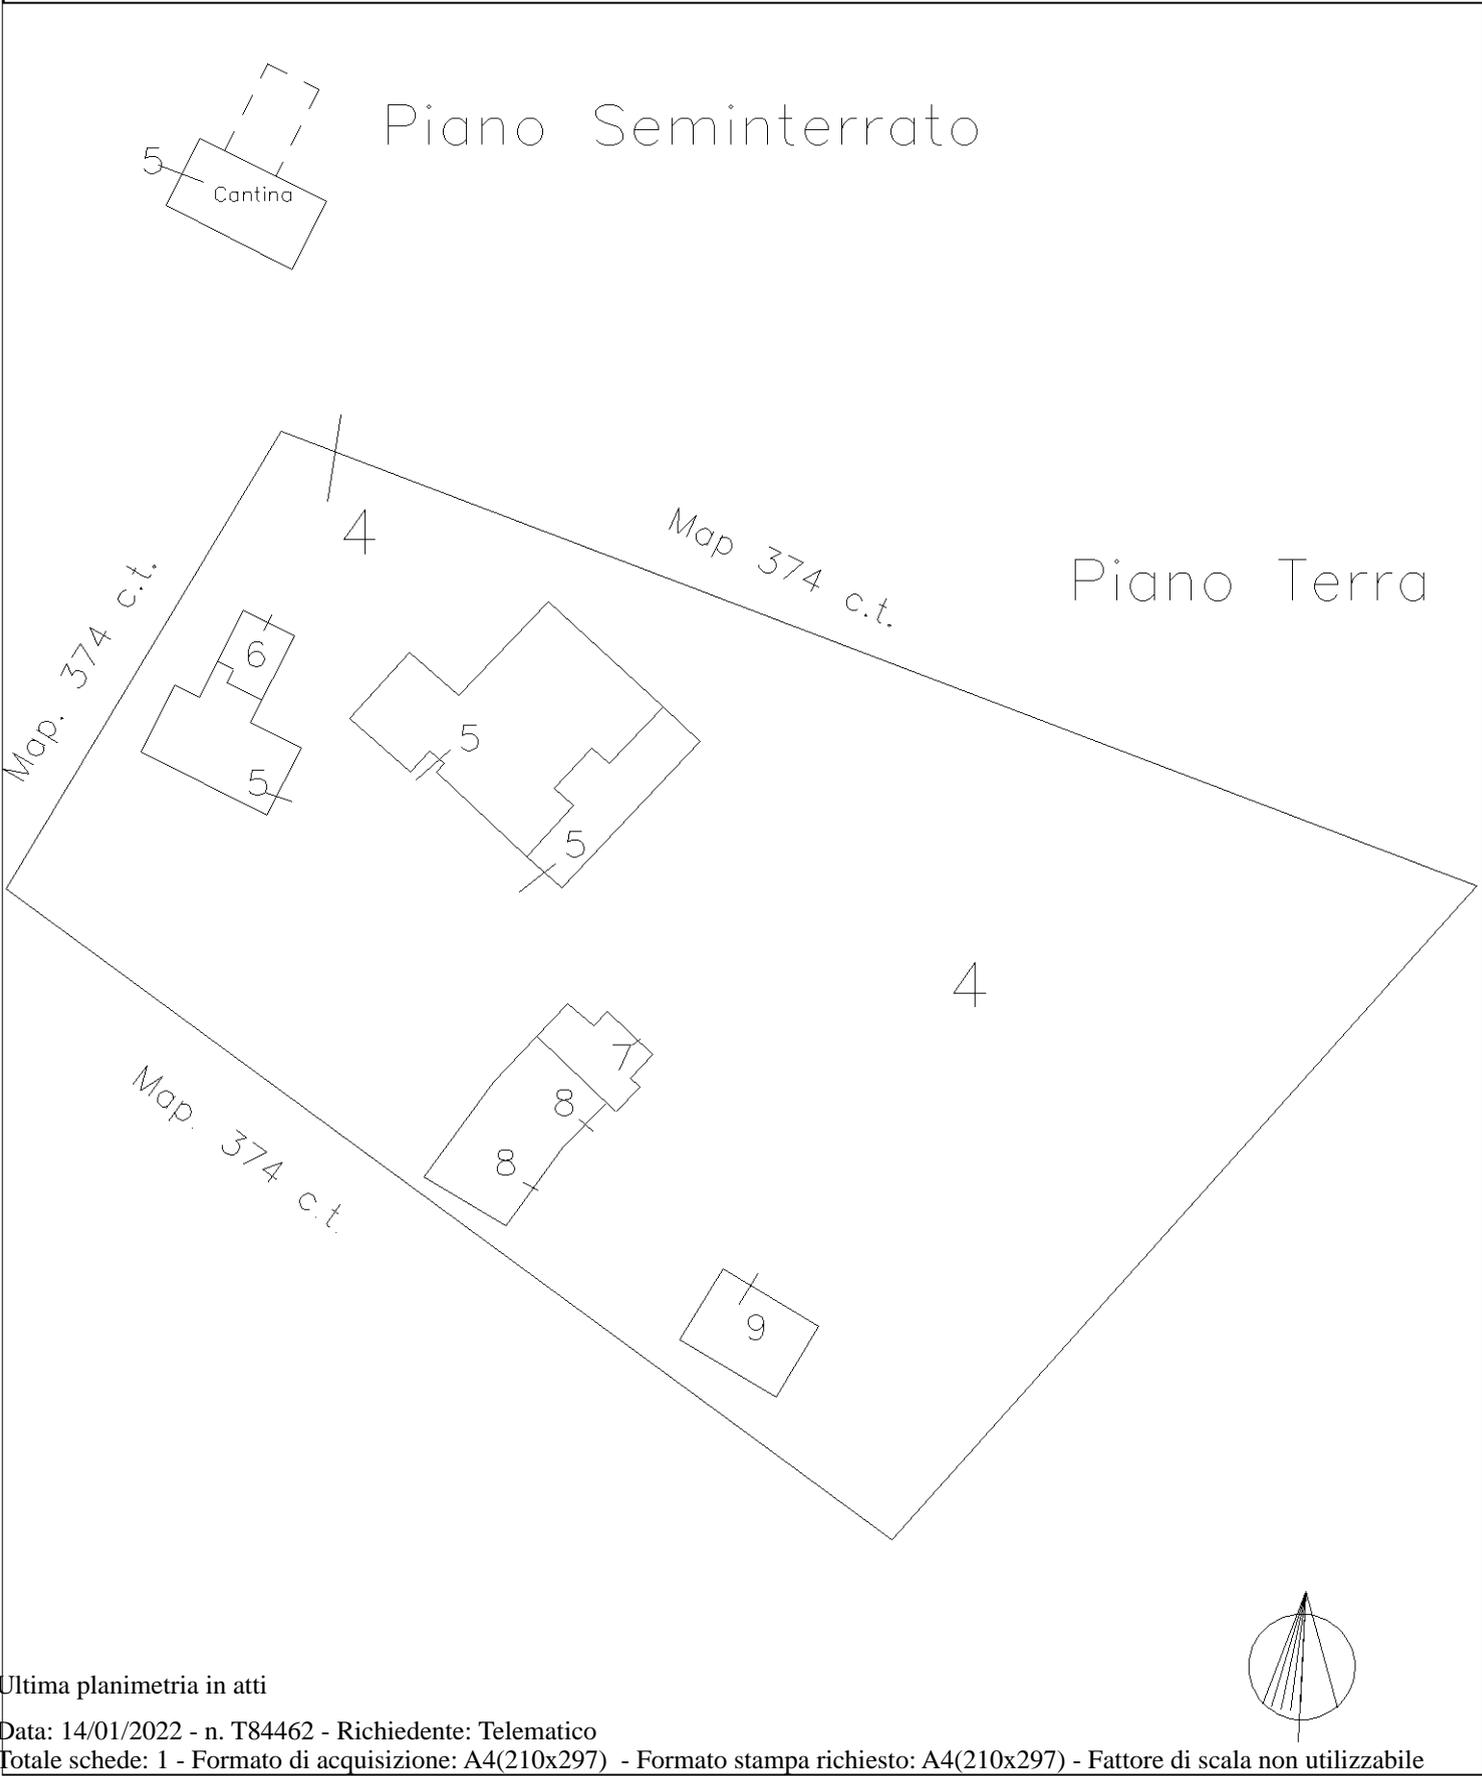

Catasto dei Fabbricati - Situazione al 14/01/2022 - Comune di ILLORAI (E285) - < Foglio: 31 - Particella: 348 - Elaborato planimetrico >

Ultima planimetria in atti