



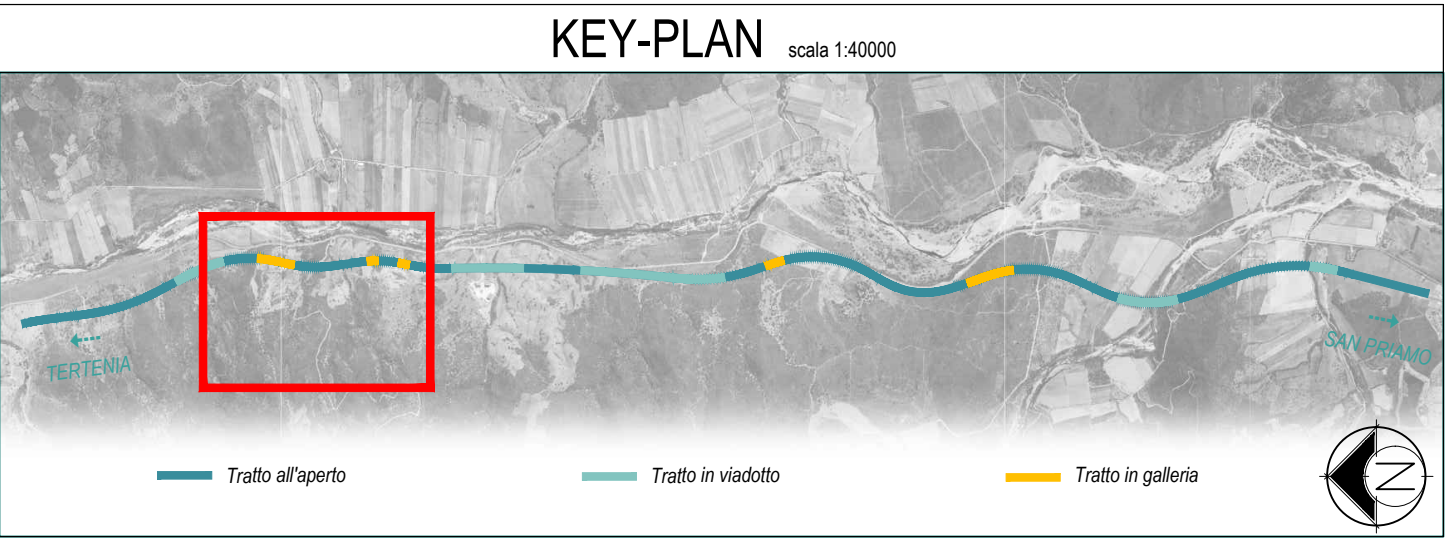

LEGENDA ESPROPRI	
	AREA DI OCCUPAZIONE DEFINITIVA, ESPROPRIO DA PARTE DI ANAS S.p.A
	ENTE URBANO
	FABBRICATO NON RIPORTATO IN MAPPA
	AREA DI SERVITU'
	AREA DI OCCUPAZIONE TEMPORANEA
	POSSIBILI PARTICELLE INTERESSATE DALL'OPERA
	FASCIA DI RISPETTO (Art.16 Cod. Stradale)

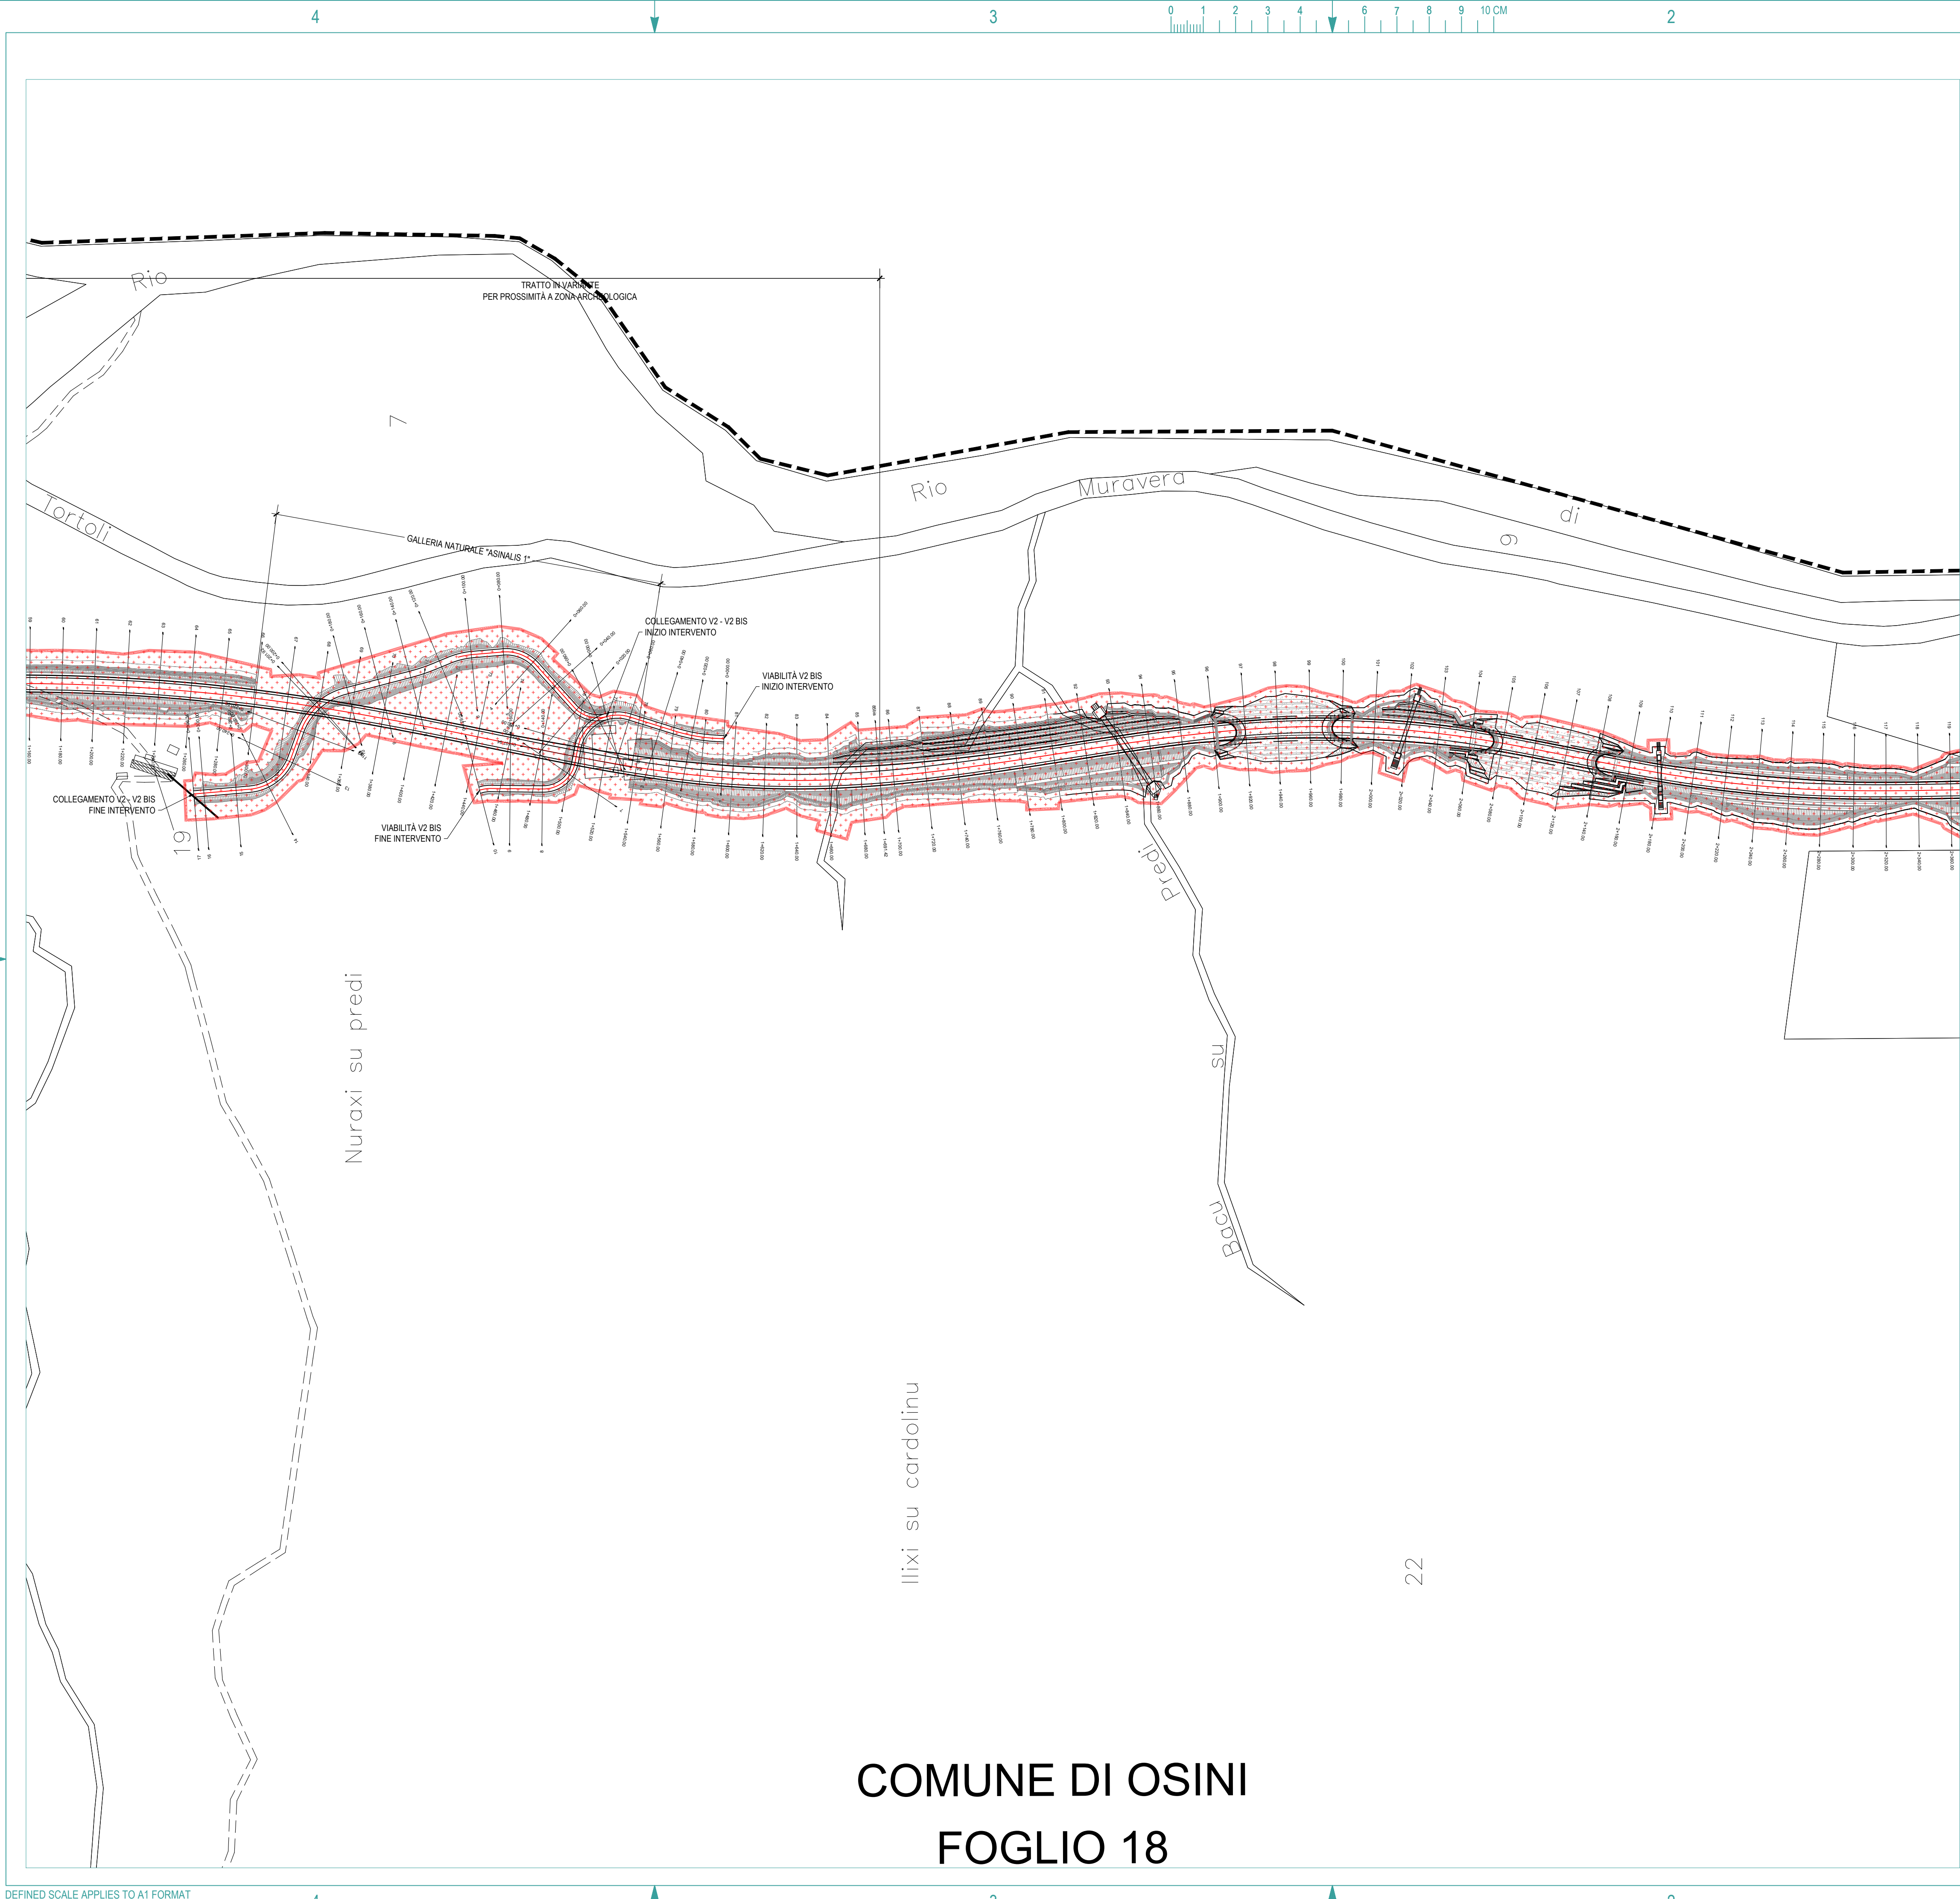

Anas SpA
Direzione Centrale Progettazione
CUP F61B11000820001 CIG 6459149260



GARA CA 05/15 - NUOVA SS 125 "ORIENTALE SARDA"
1° LOTTO. 2° STRALCIO DEL TRONCO TERTENIA - SAN PRIAMO
DAL KM 0+000 AL KM 7+668

PROGETTO DEFINITIVO

ASSE PRINCIPALE ESPROPRI

Piano particellare di espropri 2

CODICE PROGETTO			CODICE ELABORATO				SCALA	DATA
progetto	liv.	numero	campo 1	campo 2	campo 3	campo 4	rev	
D P C A 0 5	D	1 5 0 1	T 0 0	E S 0 0	E S P	P P 0 2	F	1:2000 09/02/2026

CONCORRENTE:


IMPRESA COOPTATA:


PROGETTISTA INDICATO COSTITUENDO R.T.P.
Capogruppo Mandataria R.T.P.


Mandante


Mandante
DOTT. GEOL.
PASQUALINO NOTARO

RESPONSABILE DELL'INTEGRAZIONE
FRA LE PRESTAZIONI SPECIALISTICHE
Ing. Michele Civiero

RESPONSABILE ELABORATO
Ing. Michele Civiero

COMUNE DI OSINI
FOGLIO 18