


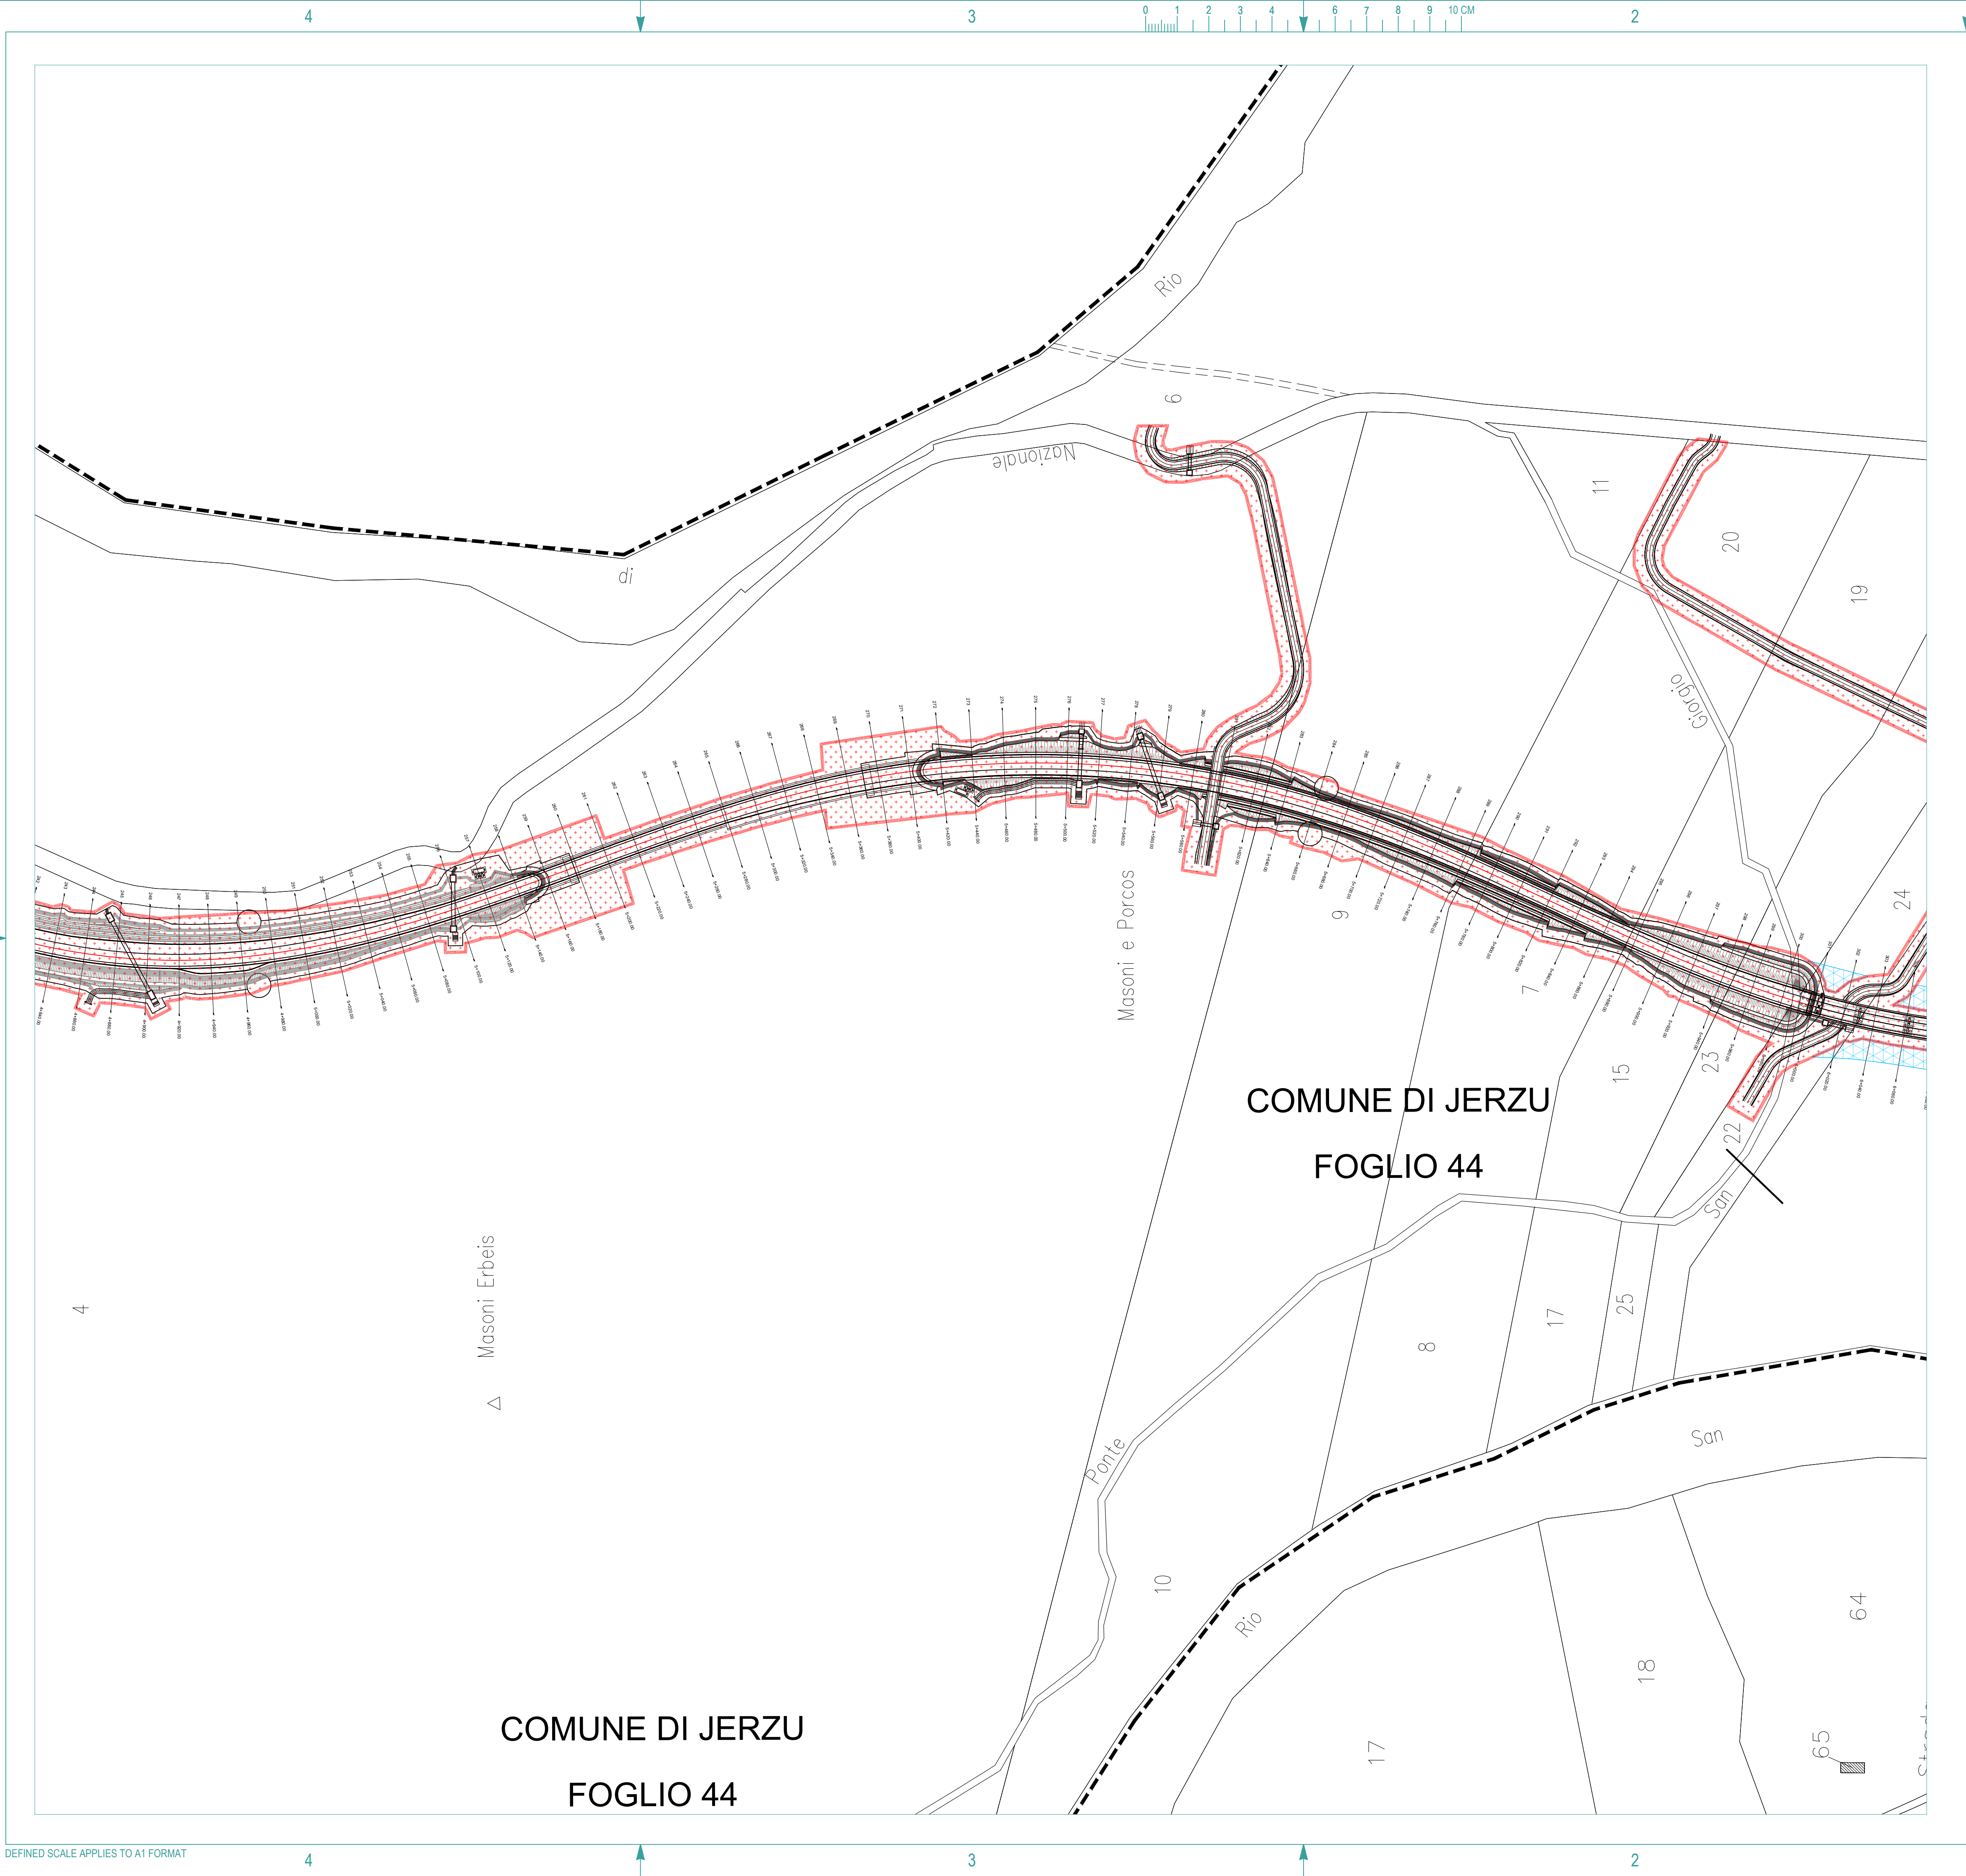

KEY-PLAN

scala 1:40000

Tratto all'aperto

Tratto in viadotto

Tratto in galleria

LEGENDA ESPROPRI

	AREA DI OCCUPAZIONE DEFINITIVA, ESPROPRIO DA PARTE DI ANAS S.p.A
	ENTE URBANO
	FABBRICATO NON RIPORTATO IN MAPPA
	AREA DI SERVITU'
	AREA DI OCCUPAZIONE TEMPORANEA
	POSSIBILI PARTICELLE INTERESSATE DALL'OPERA
	FASCIA DI RISPETTO (Art.16 Cod. Stradale)

Anas SpA

Direzione Centrale Progettazione

CUP F61B11000820001

CIG 6459149260

GARA CA 05/15 - NUOVA SS 125 "ORIENTALE SARDA"

1° LOTTO. 2° STRALCIO DEL TRONCO TERTENA - SAN PRIAMO

DAL KM 0+000 AL KM 7+668

PROGETTO DEFINITIVO

ASSE PRINCIPALE ESPROPRI

Piano particellare di espropri 5

CODICE PROGETTO			CODICE ELABORATO				SCALA	DATA
progetto	liv.	numero	campo 1	campo 2	campo 3	campo 4	rev	
D P C A 0 5	D	1 5 0 1	T 0 0	E S 0 0	E S P	P P 0 5	E	1:2000 09/02/2026

CONCORRENTE:

IMPRESA COOPTATA:

PROGETTISTA INDICATO COSTITUENDO R.T.P.

Capogruppo Mandataria R.T.P.

Mandante

Mandante

DOTT. GEOL. PASQUALINO NOTARO

RESPONSABILE DELL'INTEGRAZIONE FRA LE PRESTAZIONI SPECIALISTICHE

Ing. Michele Civiero

RESPONSABILE ELABORATO

Ing. Michele Civiero