
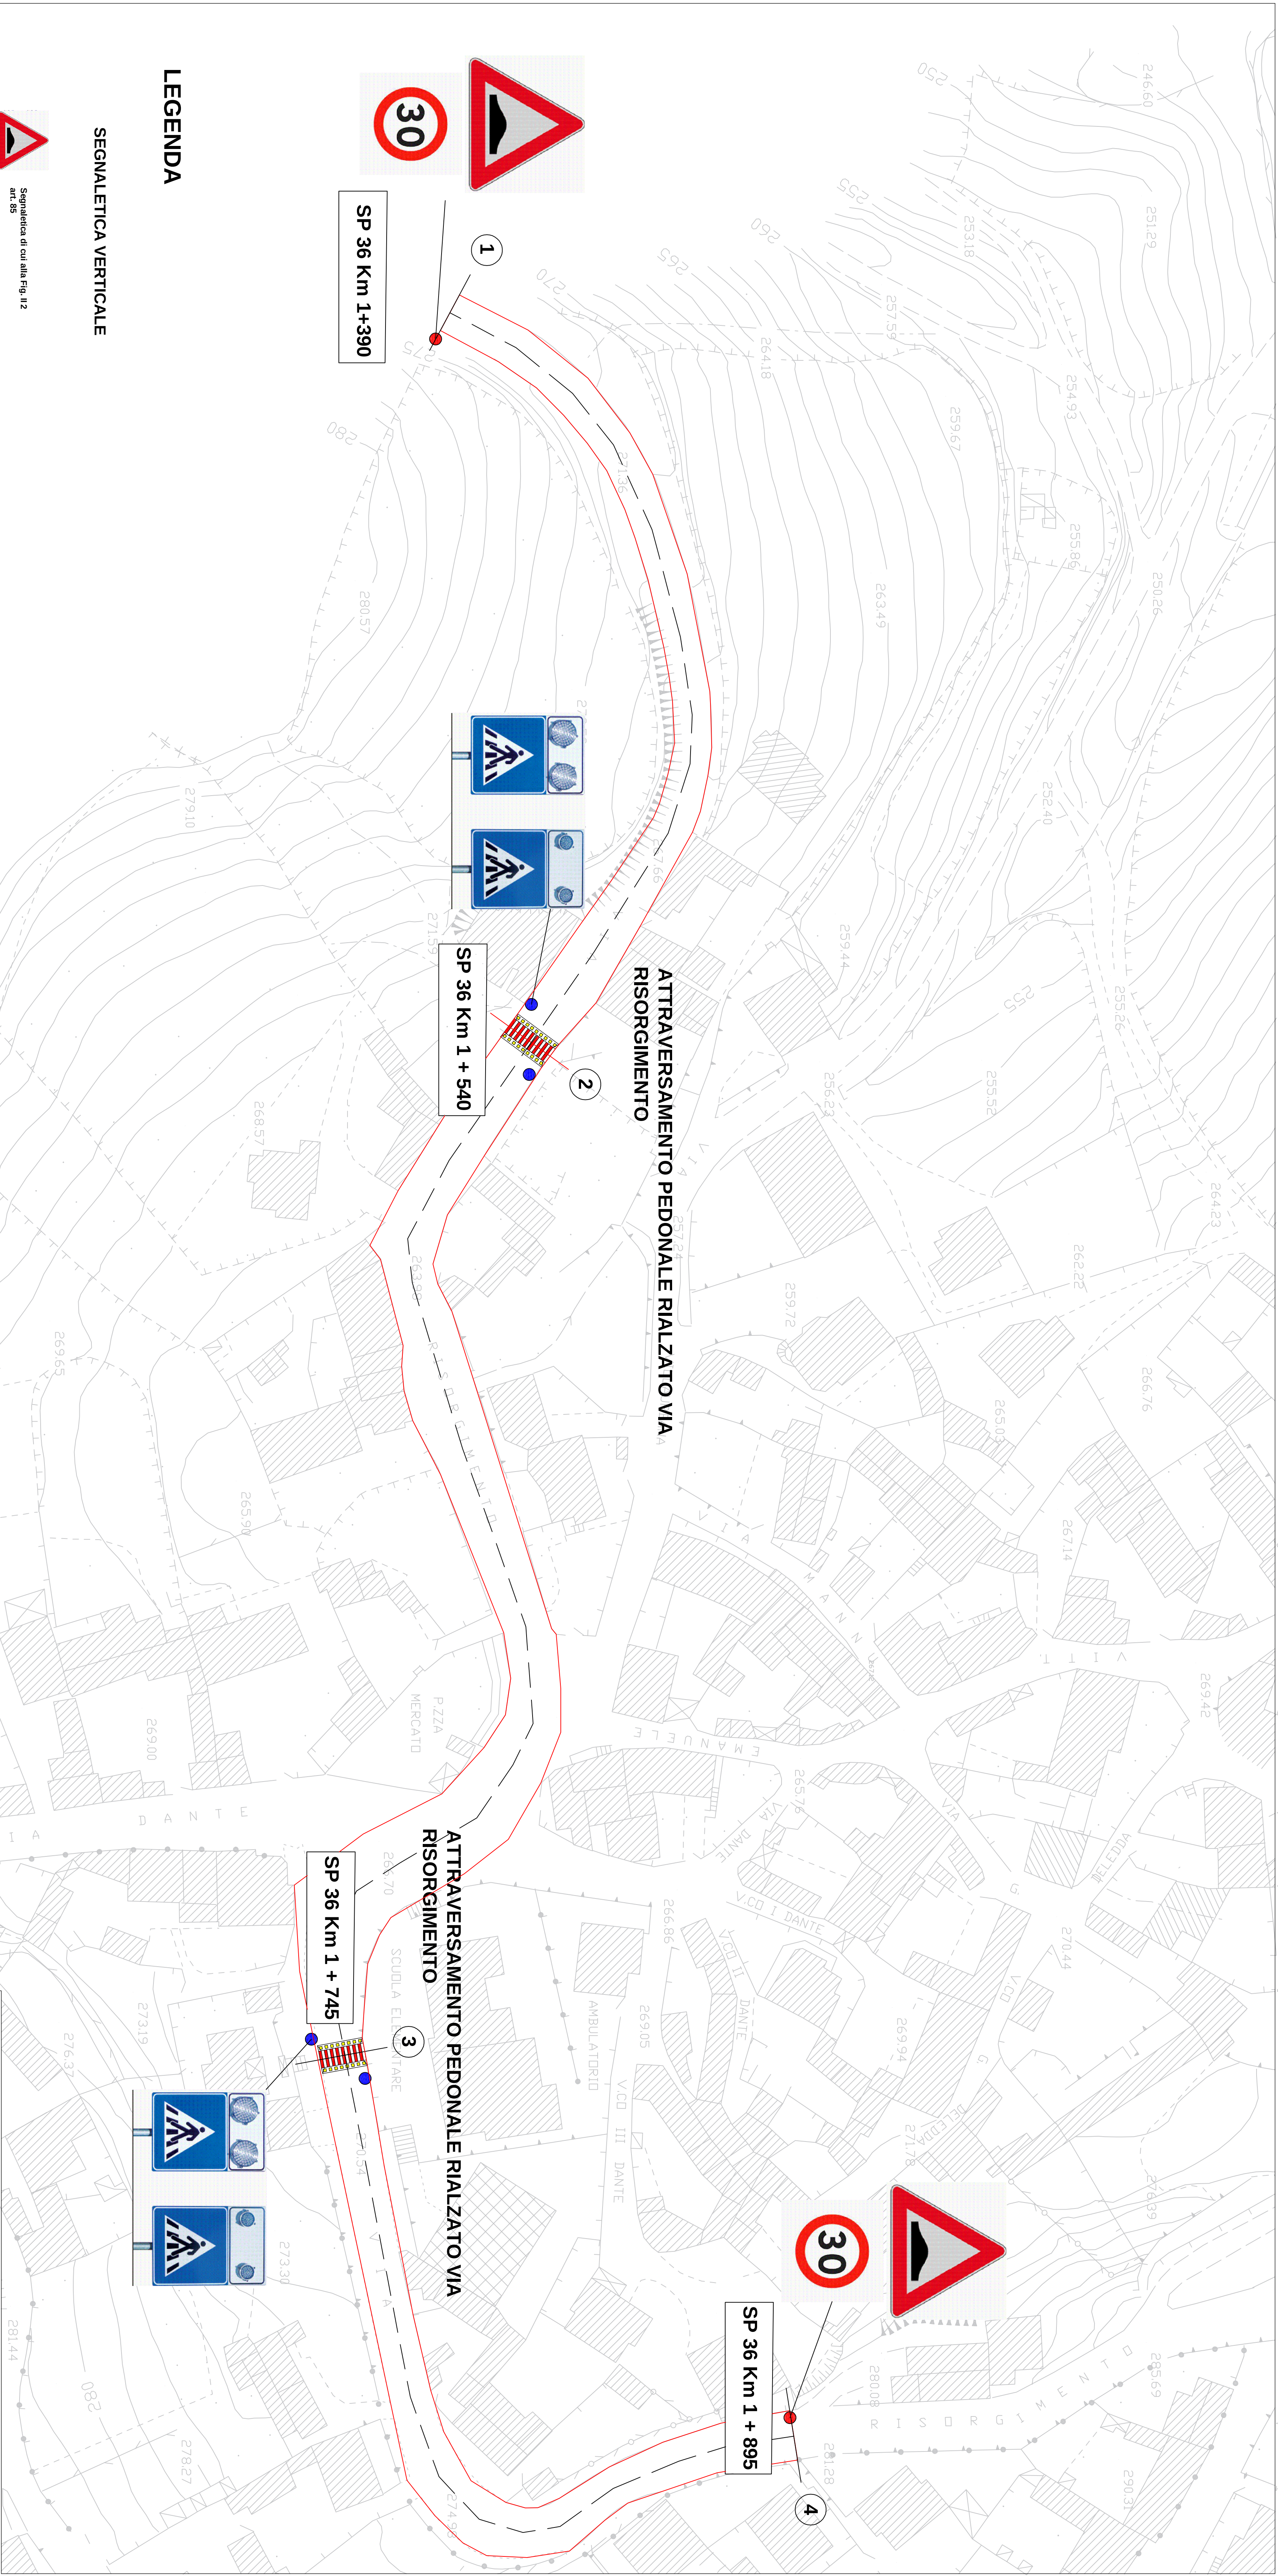
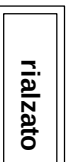



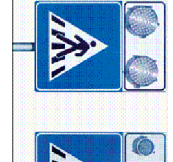


LEGENDA


SEGNALETICA VERTICALE

-  Segnaletica di cui alla Fig. 12 art. 85
-  Segnaletica di cui alla Fig. 10 art. 134
-  Segnaletica di cui alla Mod. 14, 651 art. 83
-  Segnaletica luminosa di cui alla Fig. 10 art. 135

ATTRAVERSAMENTO PEDONALE RIALZATO
(particolare nella tavola 5)

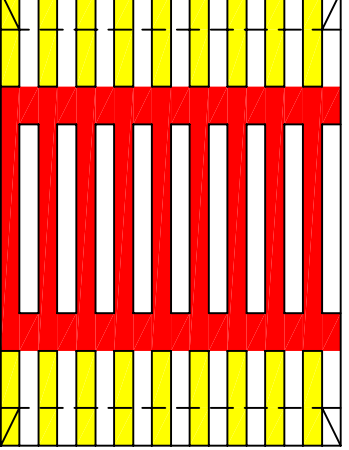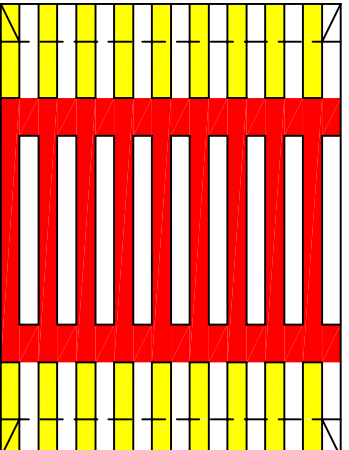SCALA LUNGHEZZE 1 : 2000	
SCALA ALTEZZE 1 : 2000	
Punti stradali d'intervento	200 m
Quote Terreno	1 275,10 2 266,30 3 271,52 4 283,45
Distanze parziali Terreno	
Distanze progressive Terreno	0,00 150 205 355,00 505,00
Segnaletica verticale	nr. 2   nr. 2  
Passaggi pedonali	 

QUOTE ALTIMETRICHE - QUOTE CHILOMETRICHE LONGITUDINALI - INTERVENTI - SEGNALETICA

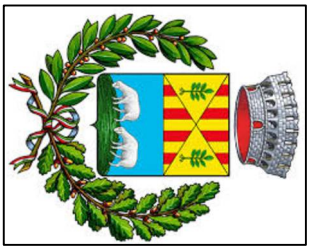

COMUNE DI MOGORELLA
PROVINCIA DI ORISTANO

INTERVENTI SULLA VIA RISORGIMENTO



PROGETTO ESECUTIVO

INTERVENTI DI MANUTENZIONE E LA MESSA IN
SICUREZZA DELLA VIABILITA' URBANA

Progettista: dott. Ing. Andrea LOI
Tav. - 4
Scala 1:500 - 1:2000