

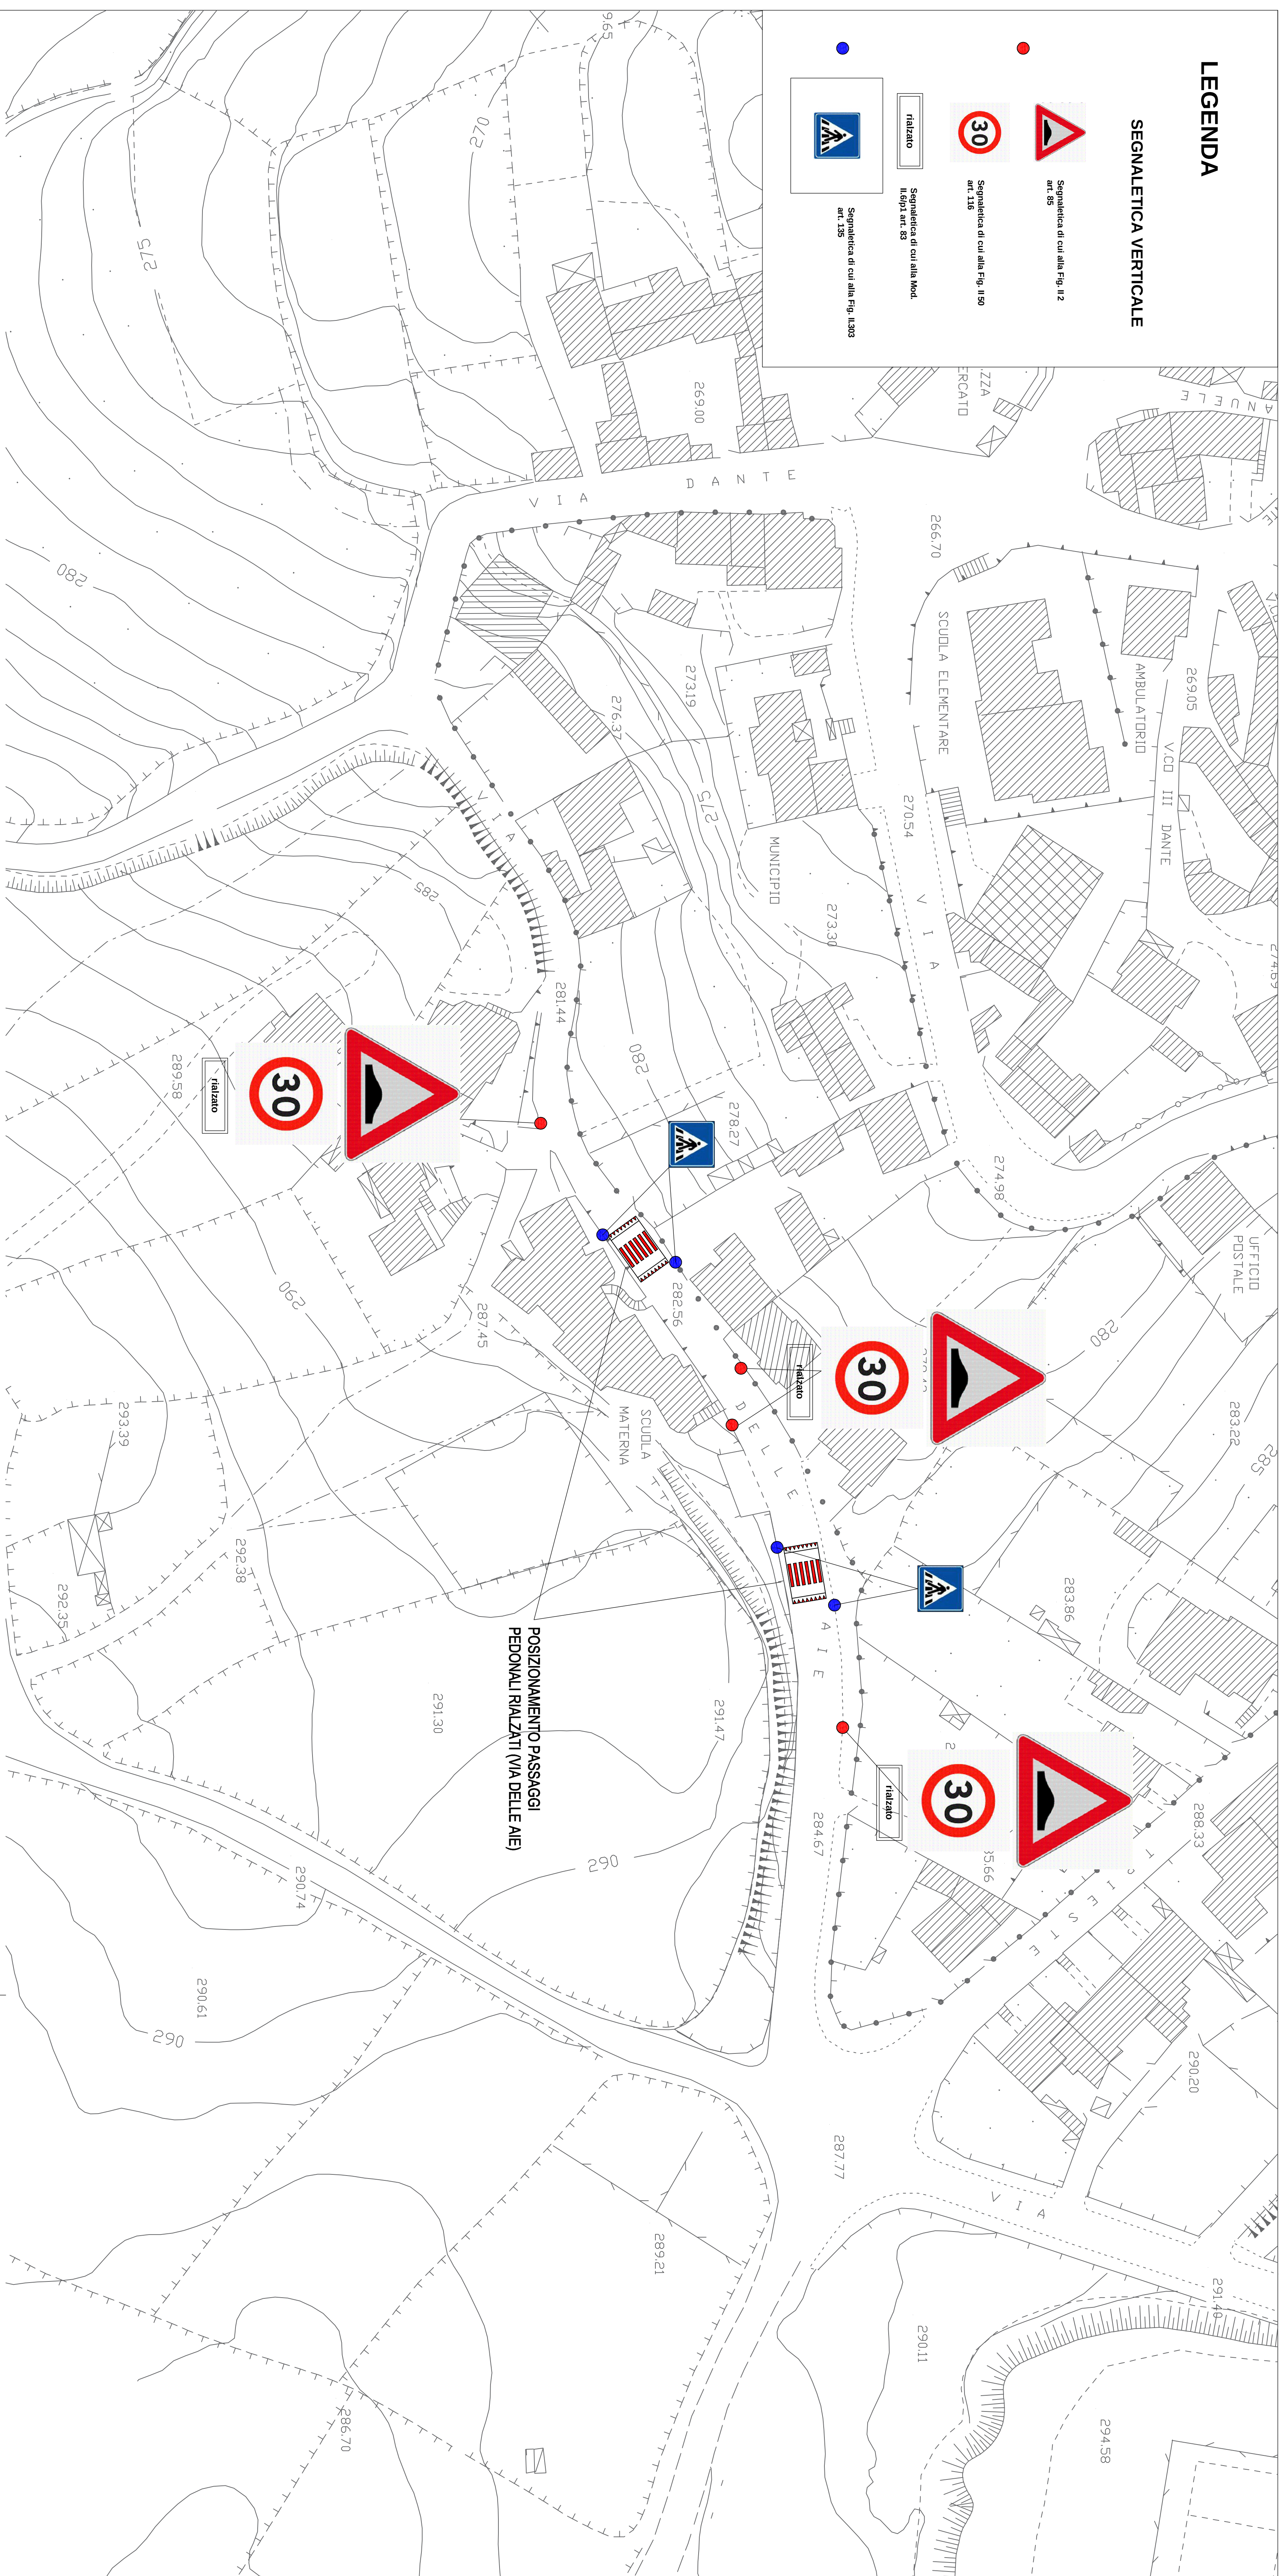


ENDA


SEGNALLETICA VERTICALE

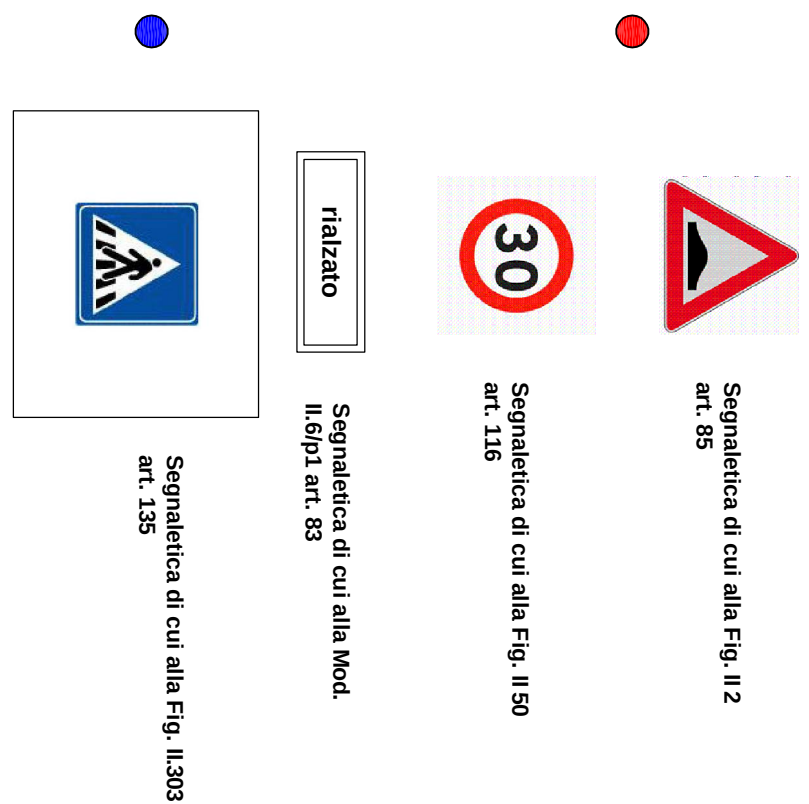

PARTICOLARE PASSAGGIO PEDONALE RIALZATO VIA DELLE AIE - scala 1:50

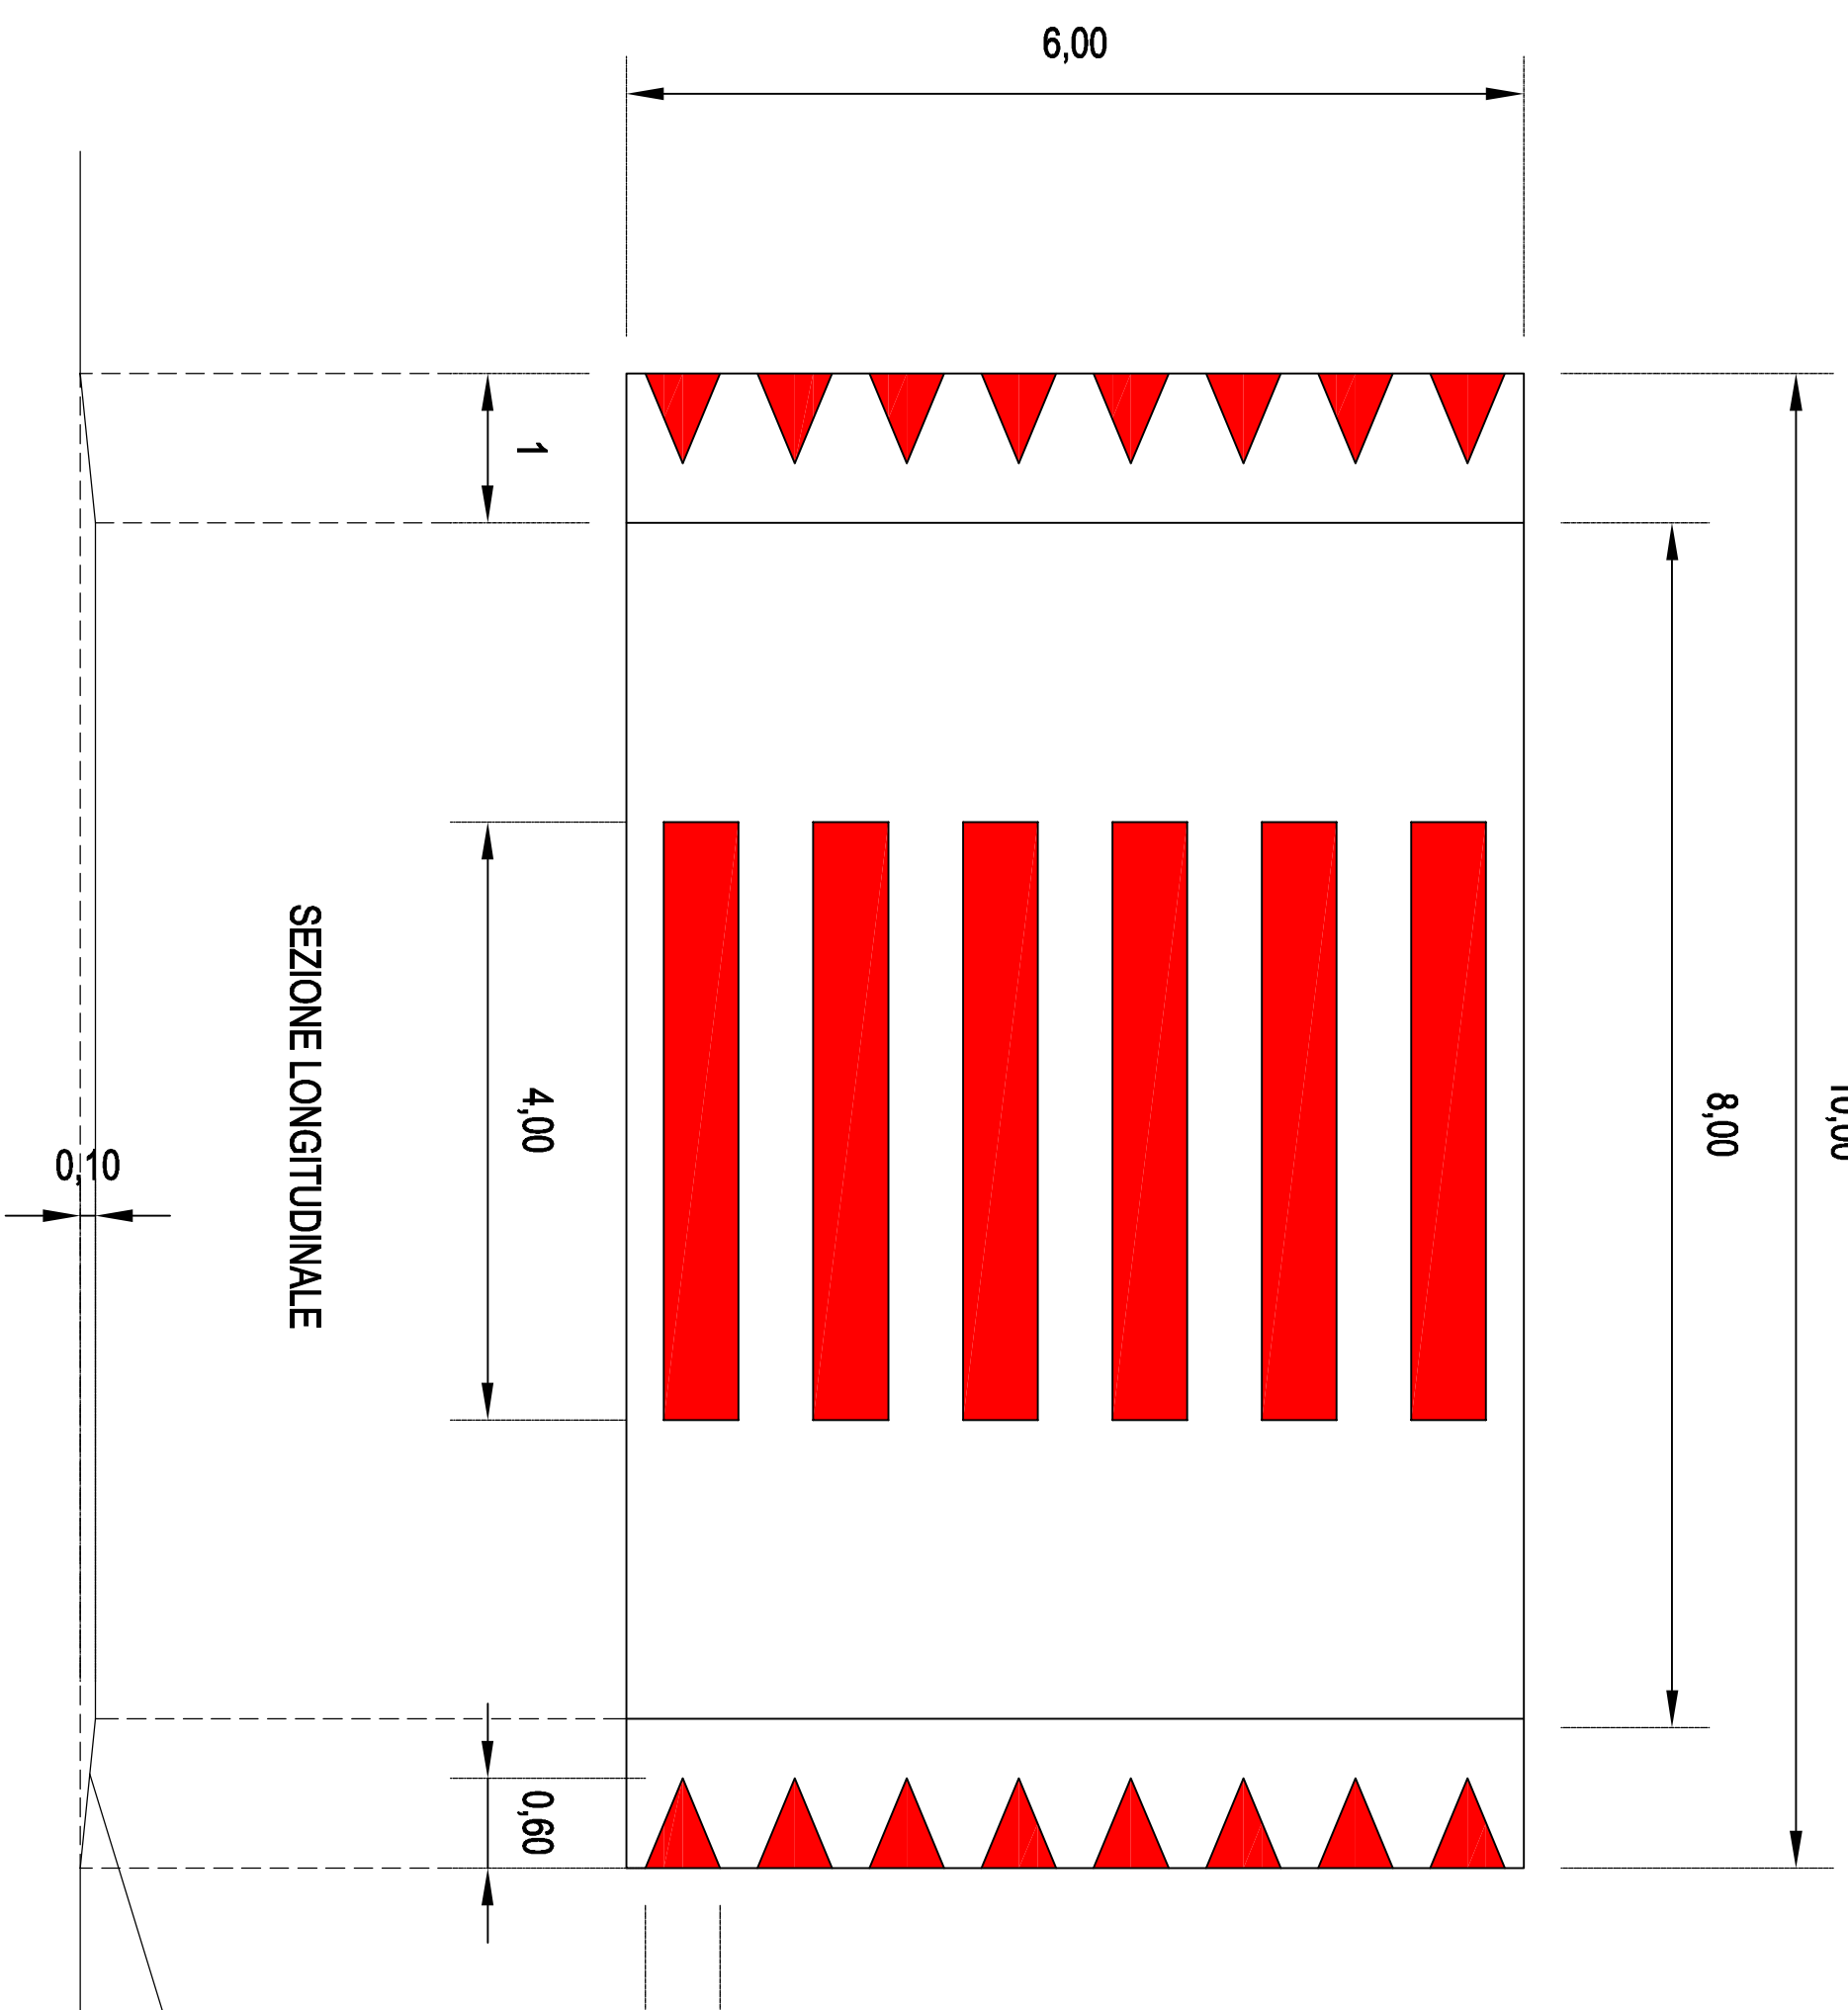

**GLI ELEMENTI INDICATI IN
ROSSO ANDRANNO BIANCHI
SU SFONDO NERO**

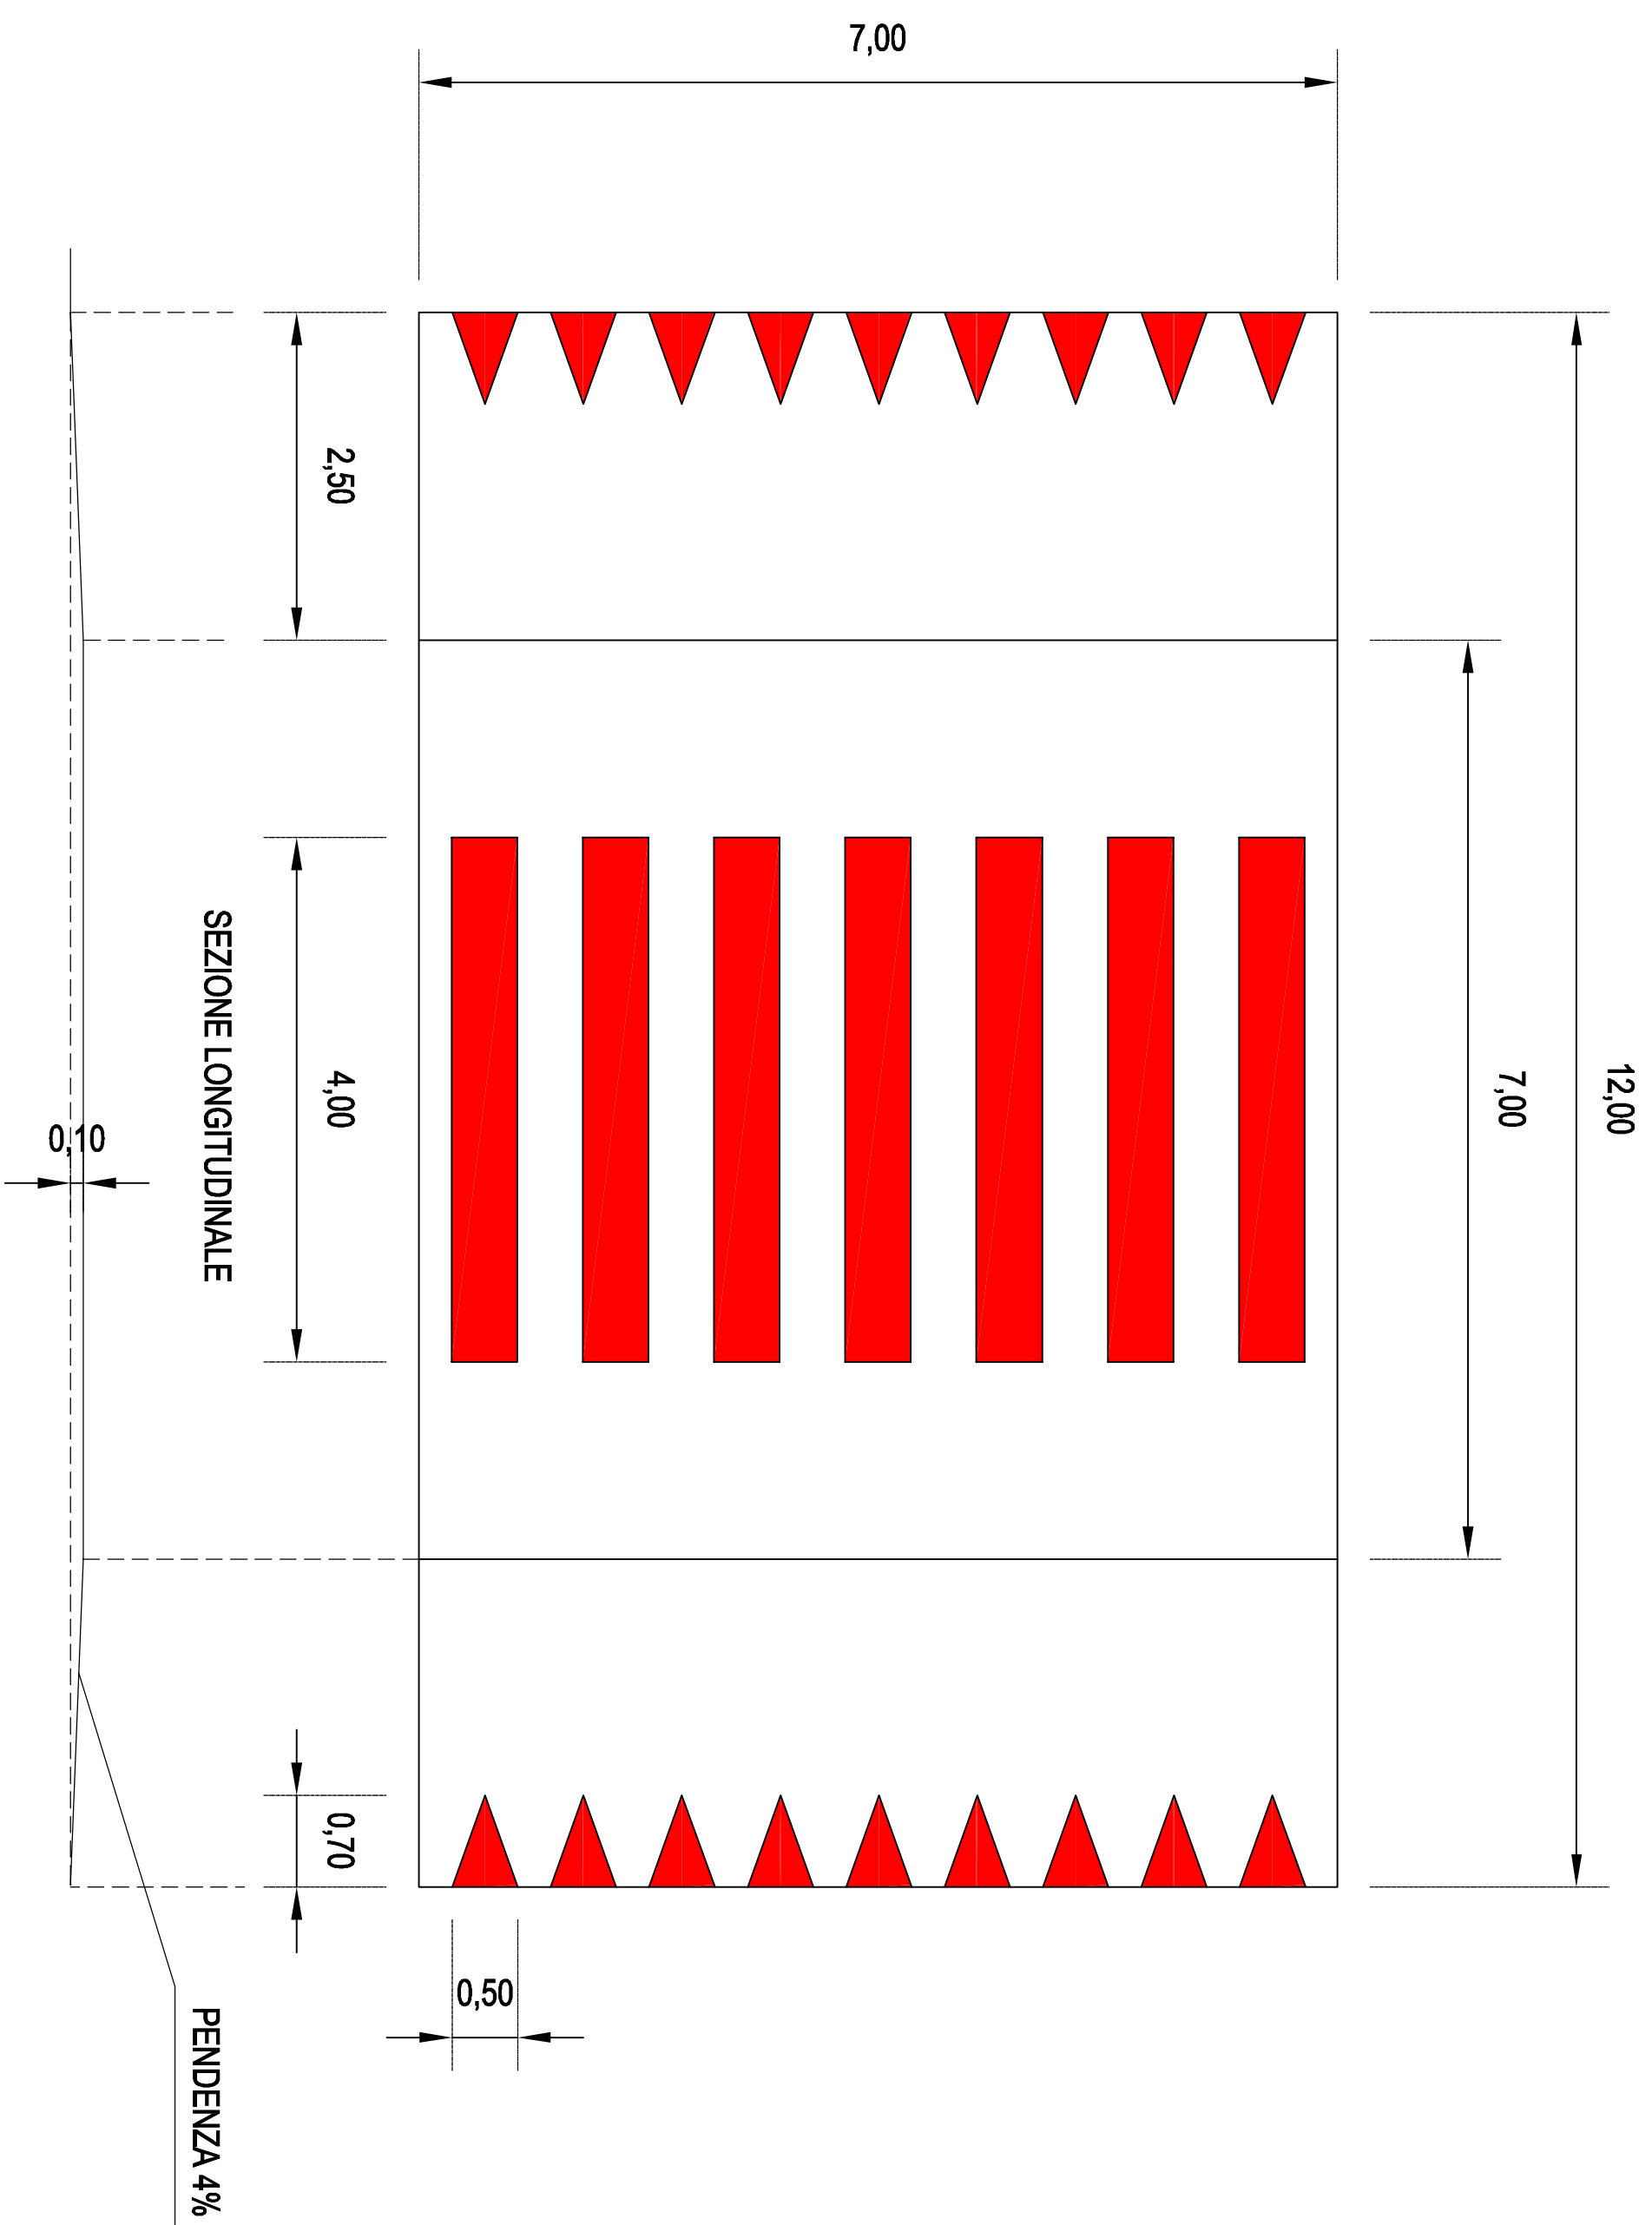

COMUNE DI MOGORELLA
PROVINCIA DI ORISTANO

INTERVENTI SULLA VIA DELLE AIE - PARTICOLARI COSTRUTTIVI



PROGETTO ESECUTIVO

INTERVENTI DI MANUTENZIONE E LA MESSA IN SICUREZZA DELLA VIABILITA' URBANA

Progettista: dott. ing. Andrea LOI
Tav. - 5
Scala 1:50 - 1:2000