

COMUNE DI SASSARI

CONSORZIO
PER LA ZONA INDUSTRIALE DI INTERESSE REGIONALE
"PREDDA NIEDDA"

CONSORZIO
ZONA INDUSTRIALE DI INTERESSE REGIONALE
"PREDDA NIEDDA" - SASSARI

UFFICIO TECNICO

Ai sensi dell'art. 17 della L.R. 4.6.1988
n° 11 si esprime parere favorevole.

Sassari, 24.6.1988 IL CAPO UFFICIO TECNICO
(Geom. Luigi Lofrinch)



Supra

PROGETTO ESECUTIVO DELLA RETE DI DISTRIBUZIONE IDRICA
DELLA ZONA INDUSTRIALE DI PREDDA NIEDDA - INTERVENTO

SCALARE

STRUTTURA IMPIANTO E ZONA A - ZONA B

DATA 15/06/88
SCALA 1:1000

ORDINE INGEGNERI
PROVINCIA DI SASSARI
N. 218 DR. ING. ACHILLE PERALTA

DOCT. ING. Achille Peralta
ORDINE INGEGNERI
PROVINCIA DI SASSARI
N. 218 DR. ING. ACHILLE PERALTA



IL PRESIDENTE

IL PRESIDENTE

Supra

LEGENDA


 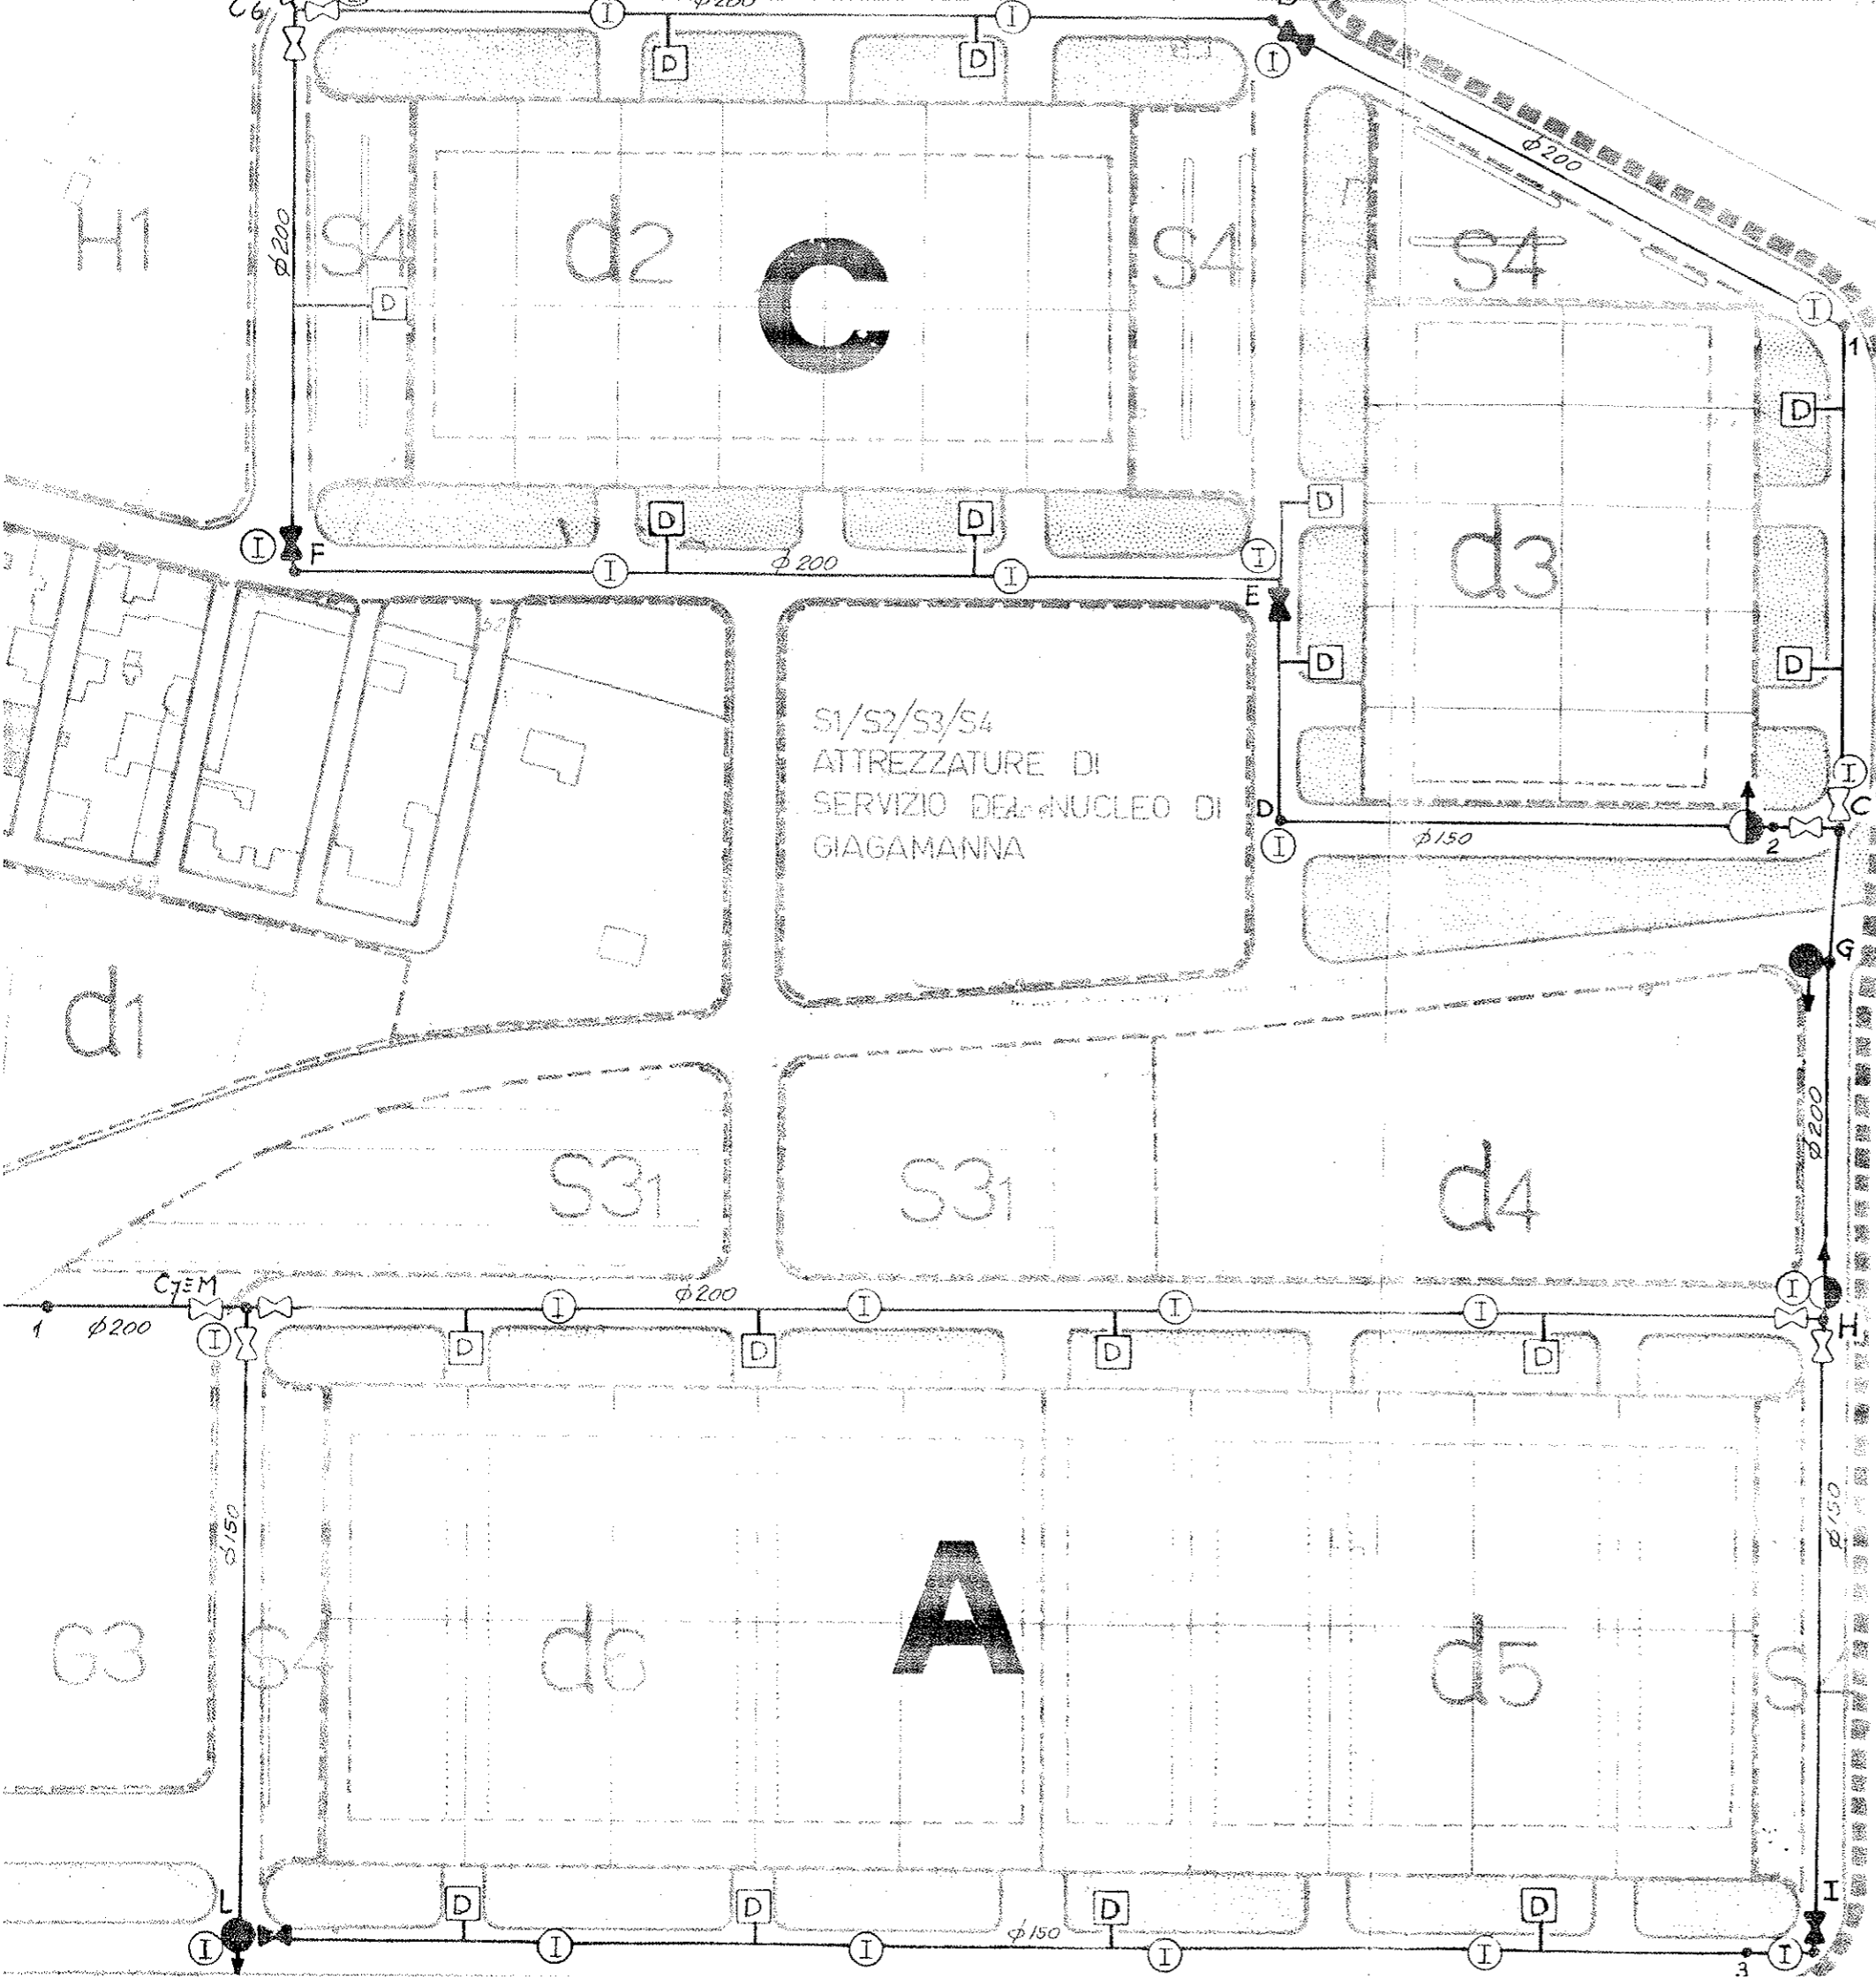

COMUNE DI SASSARI

CONSORZIO
PER LA ZONA INDUSTRIALE DI INTERESSE REGIONALE
PREDDA NIEDDA

PROGETTO ESECUTIVO :

RETE DI DISTRIBUZIONE IDRICA
2° INTERVENTO
PREDISPOSIZIONE CANALIZZAZIONI
TELEFONICHE CONTIGUE

ELABORATO :

PLANIMETRIA RETE IDRICA - ZONA E-

TAV. 3

SCALA 1:2000

DATA 20/06/96

PROGETTAZIONE GENERALE

Dott. Ing. Achille Peralta

ORDINE INGEGNERI
PROVINCIA DI SASSARI

Dott. Ing. Bruno Puggioni

Dr. Ing. ACHILLE PERALTA


PROGETTISTI :

ING. ACHILLE PERALTA


IL PRESIDENTE

ING. BRUNO PUGGIONI

LEGENDA

 

CONDOTTA IDRICA ESISTENTE

 

CONDOTTA IDRICA IN PROGETTO



POZZETTO DI SFIATO



POZZETTO DI SCARICO



IDRANTE STRADALE



SARACINESCA CON INSTALLAZIONE URBANA




SARACINESCA CON POZZETTO



DERIVAZIONE DI ALLACCIO PER TRE UTENZE

R1, R2, R3, CONDOTTE DI RAMIFICAZIONE

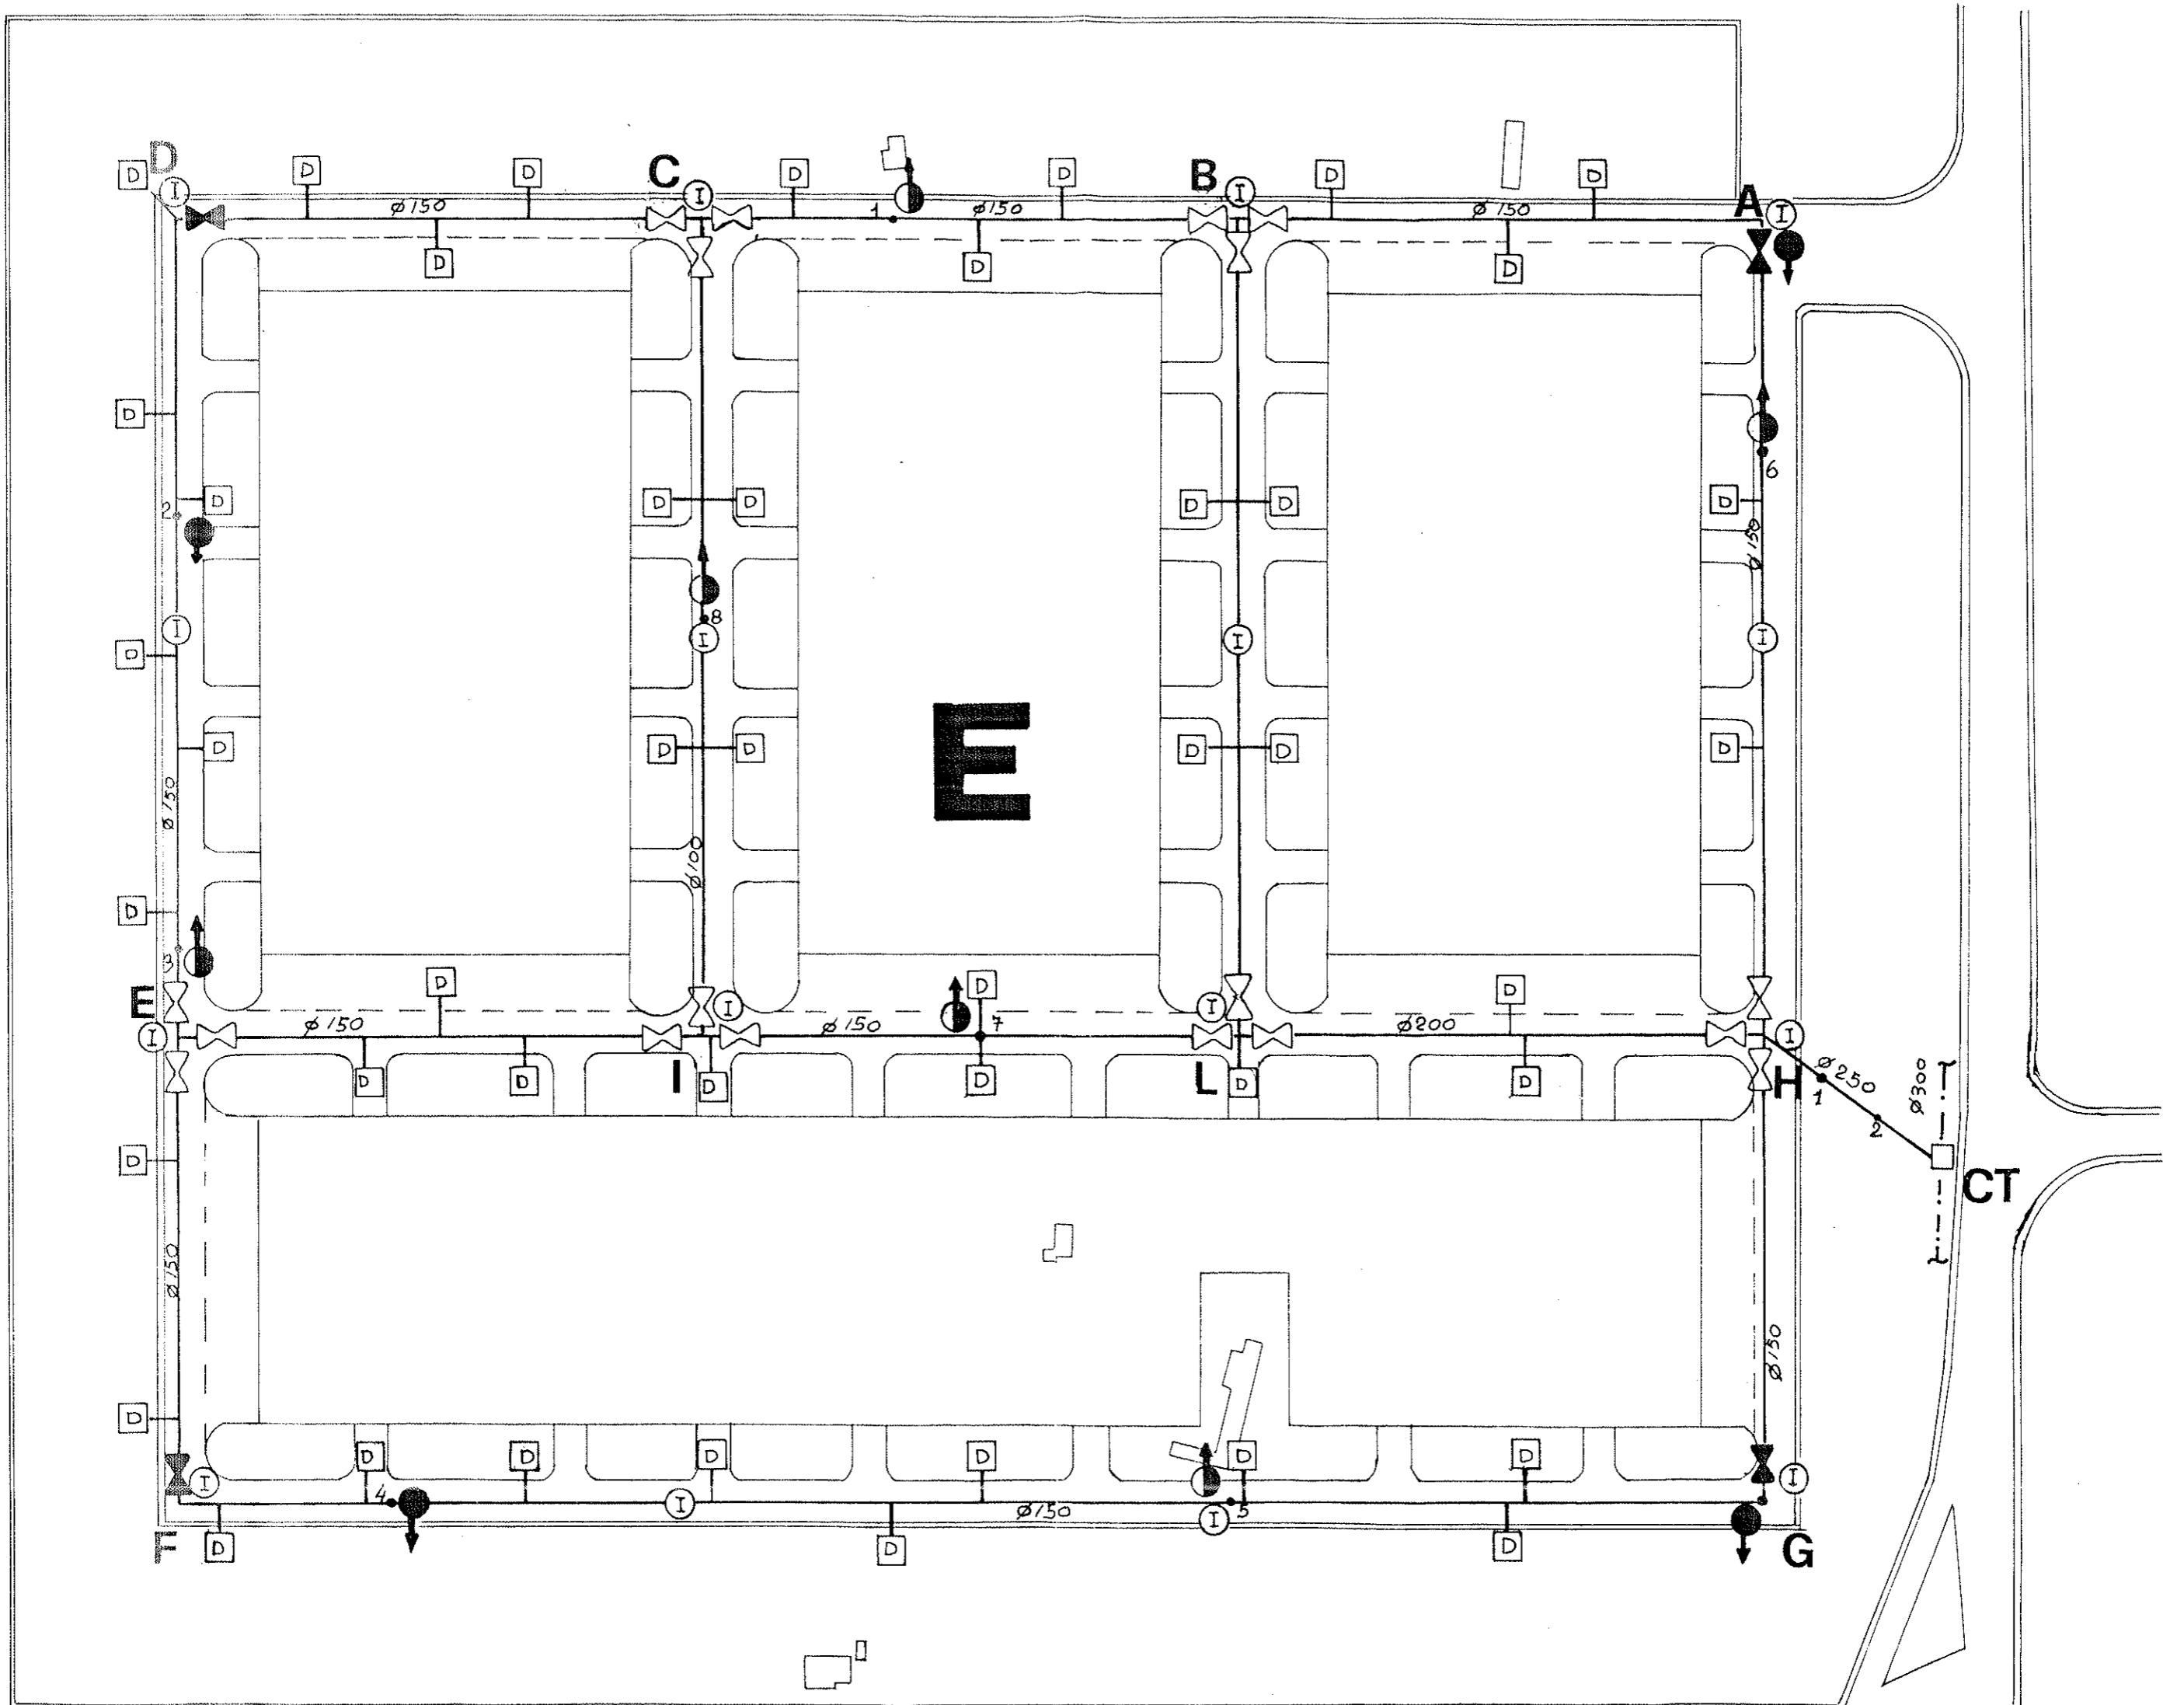

COMUNE DI SASSARI

CONSORZIO
PER LA ZONA INDUSTRIALE DI INTERESSE REGIONALE
FREDDA NIEDDA

CONSORZIO
ZONA INDUSTRIALE DI INTERESSE REGIONALE
"FREDDA NIEDDA,, - SASSARI

UFFICIO TECNICO

Ai sensi dell'art. 17 della L.R. 4.6.1988
n° 11 si esprime parere favorevole.

Sassari, 24.6.1988 IL CAPO UFFICIO TECNICO
(Geom. Luigi Lofcinch)



PROGETTO ESECUTIVO DELLA RETE DI DISTRIBUZIONE IDRICA


PLANIMETRIA COMPARTO A - ZONA E

Scale	1/5000


ORDINE INGEGNERI
PROVINCIA DI SASSARI
N. 213 Dr. Ing. AGNILE PERALTA

Dr. Ing. PERALTA

IL PRESIDENTE


IL PRESIDENTE

ORDINE INGEGNERI
PROVINCIA DI SASSARI
Dr. Ing. PERALTA

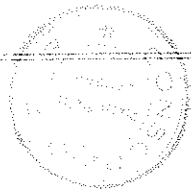

LEGENDA


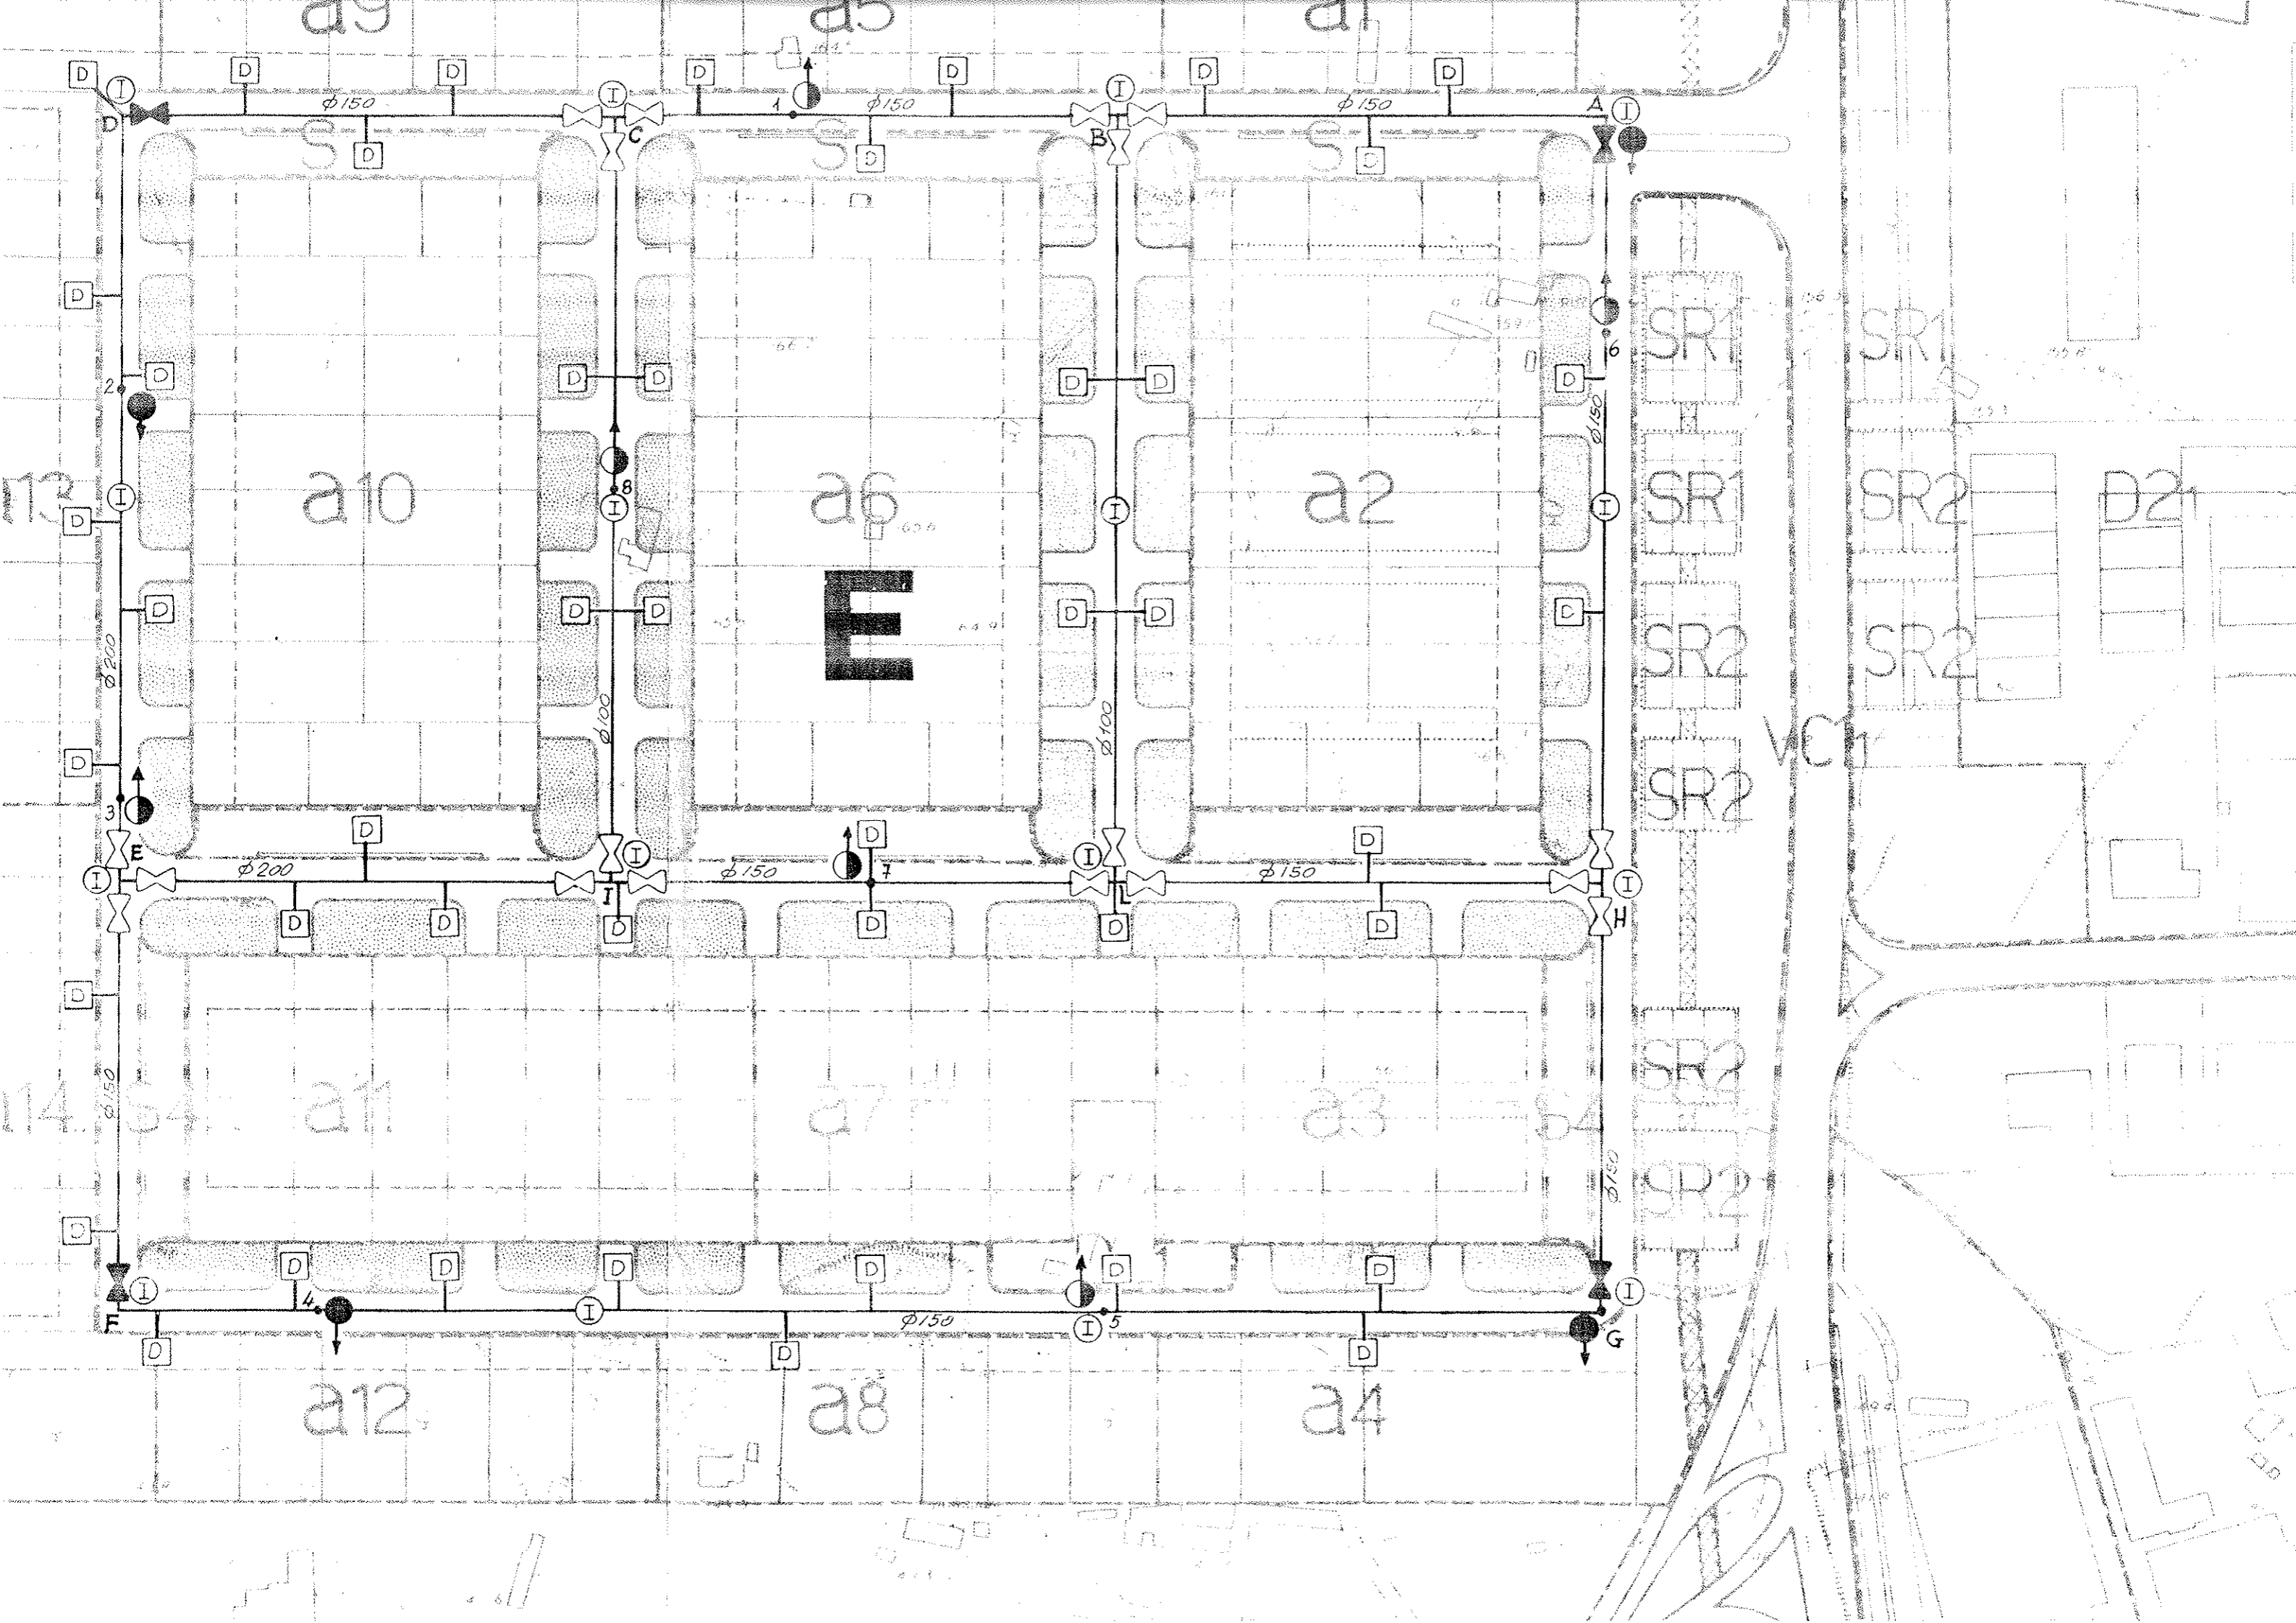

COMUNE DI SASSARI

CONSORZIO
PER LA ZONA INDUSTRIALE DI INTERESSE REGIONALE
PREDDA NIEDDA

PROGETTO ESECUTIVO :

RETE DI DISTRIBUZIONE IDRICA
2° INTERVENTO
PREDISPOSIZIONE CANALIZZAZIONI
TELEFONICHE CONTIGUE

ELABORATO :

PLANIMETRIA RETE IDRICA
- ZONA B - ZONA D -

TAV.

5

SCALA 1:2000

DATA 20/06/96

PROGETTAZIONE GENERALE

Dott. Ing. Achille Peralta

Dott. Ing. Bruno Puggioni




ORDINE INGEGNERI
PROVINCIA DI SASSARI
N. 213 Di Ing. ACHILLE PERALTA


PROGETTISTI :


ING. ACHILLE PERALTA

IL PRESIDENTE

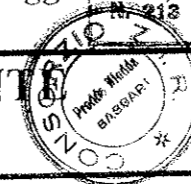

ING. BRUNO PUGGIONI
ORDINE INGEGNERI
PROVINCIA DI SASSARI
N. 305 Di Ing. BRUNO PUGGIONI

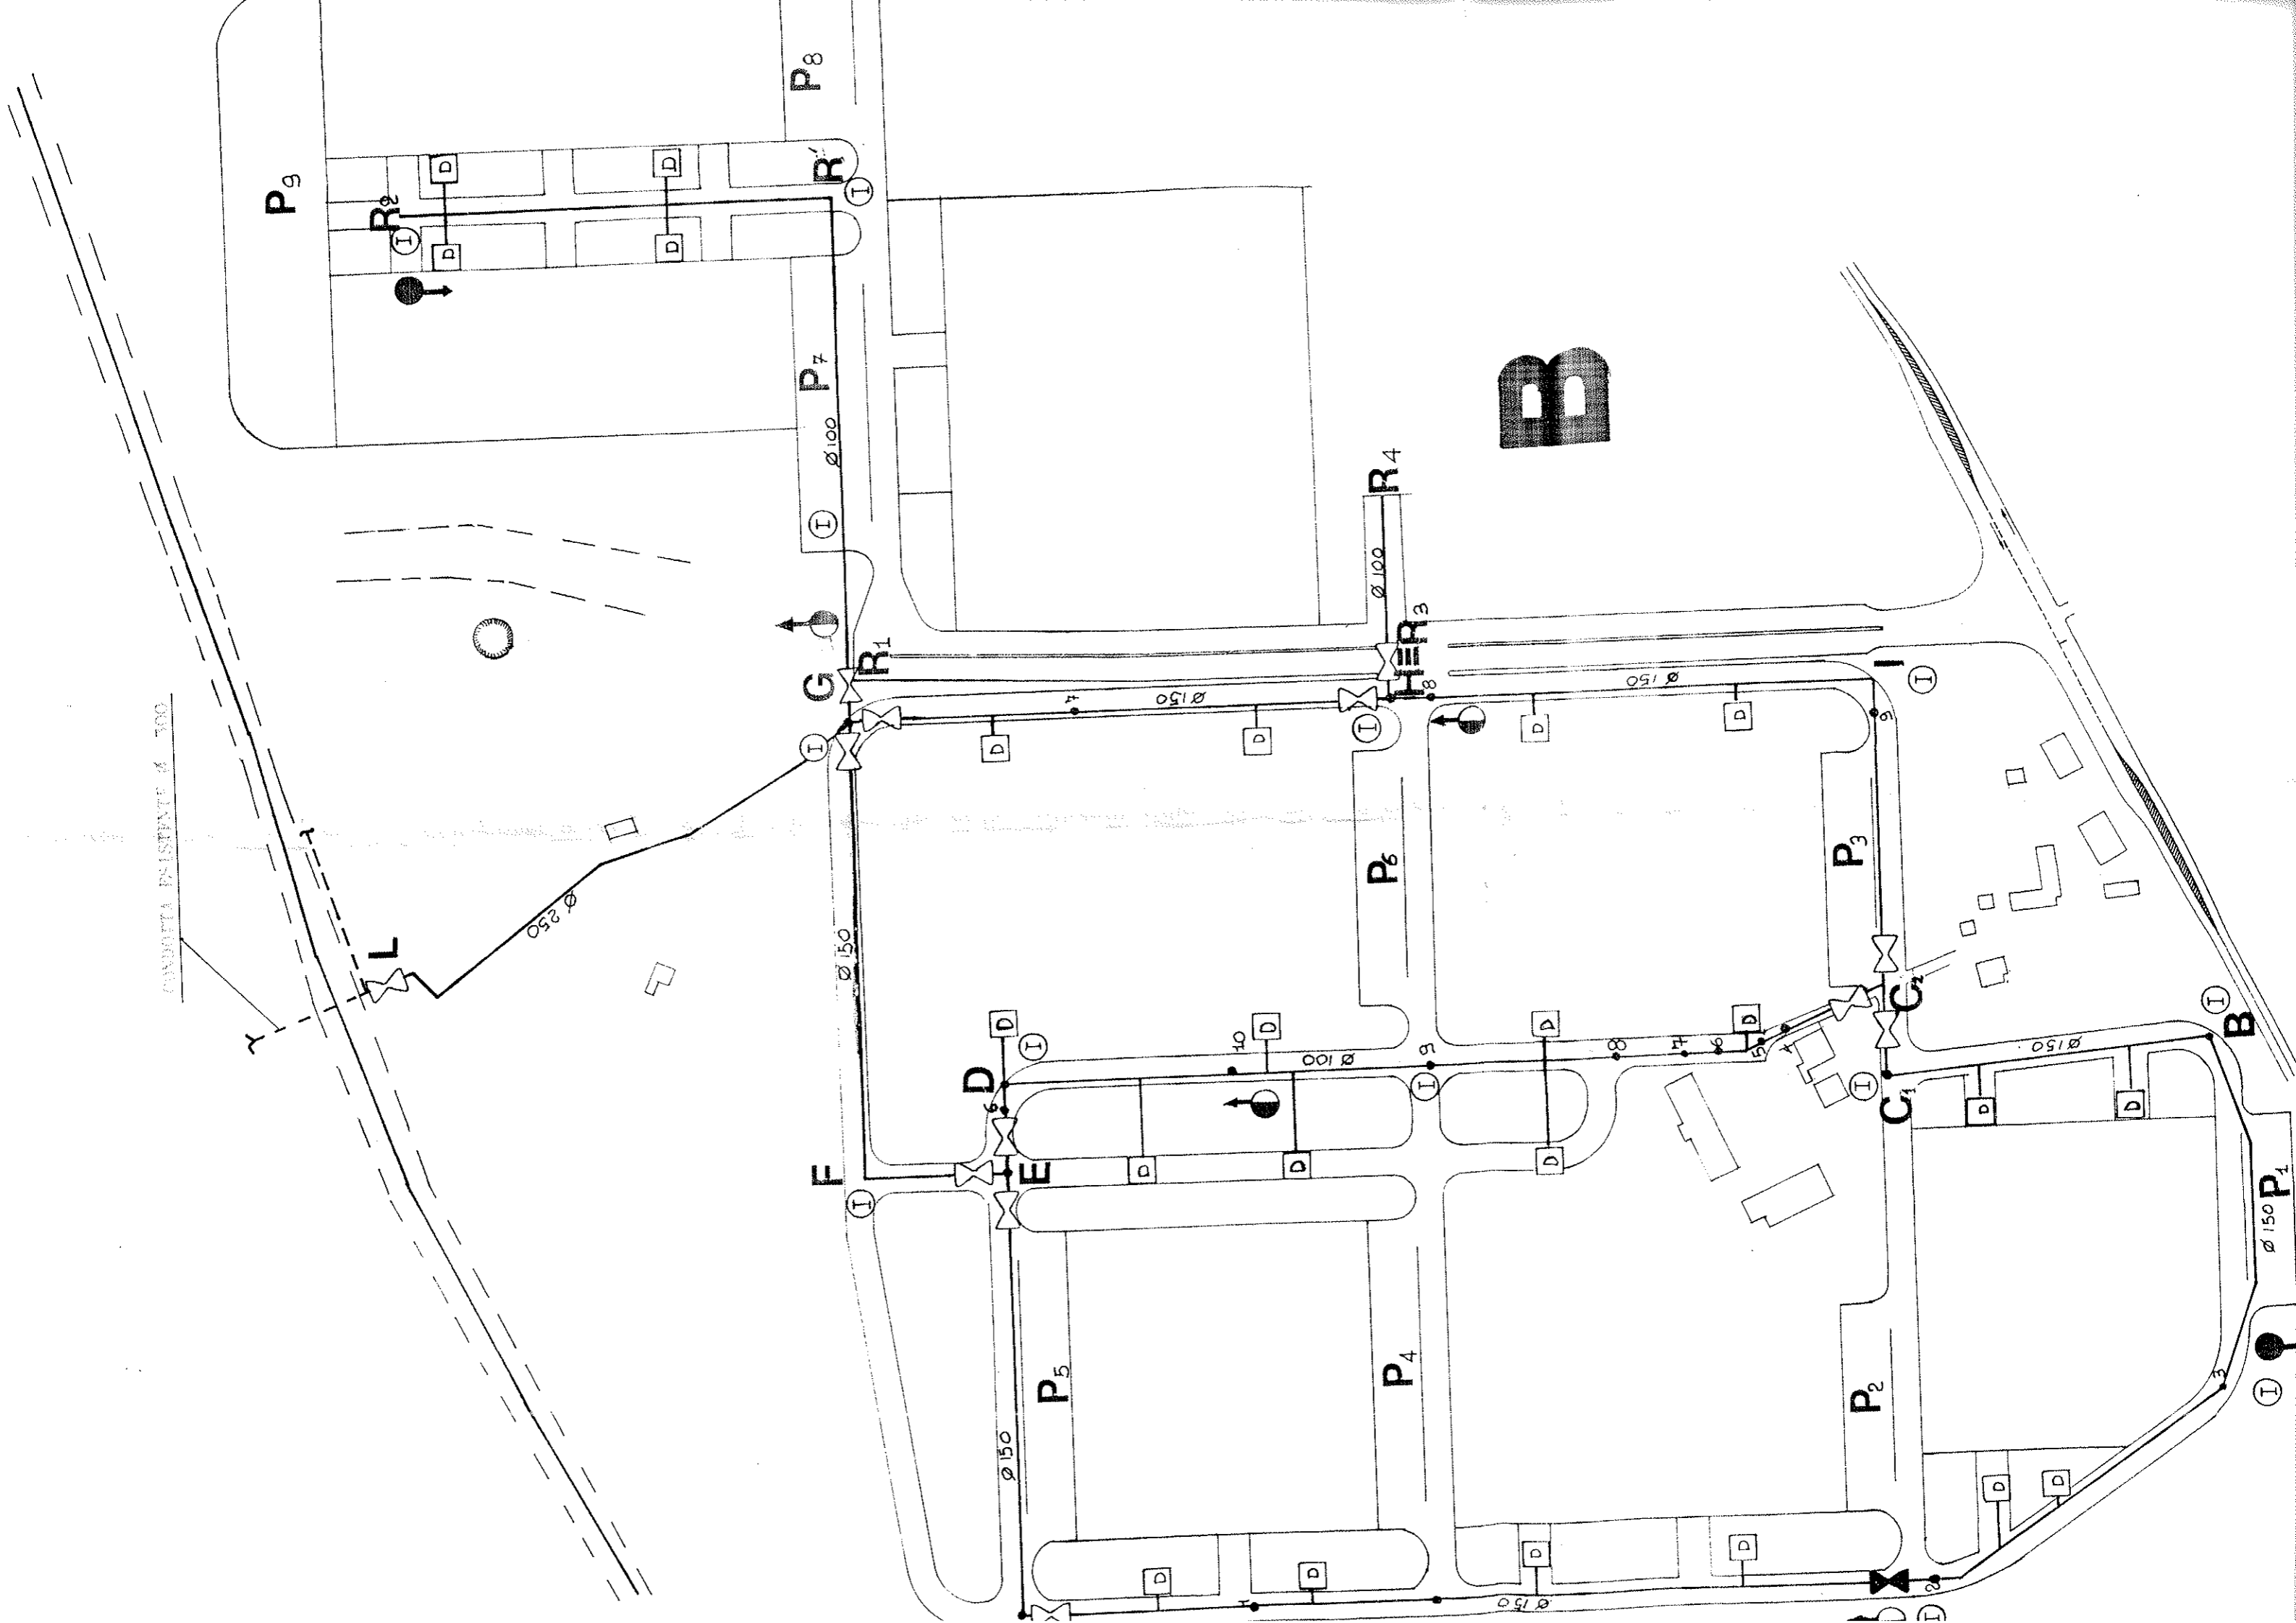

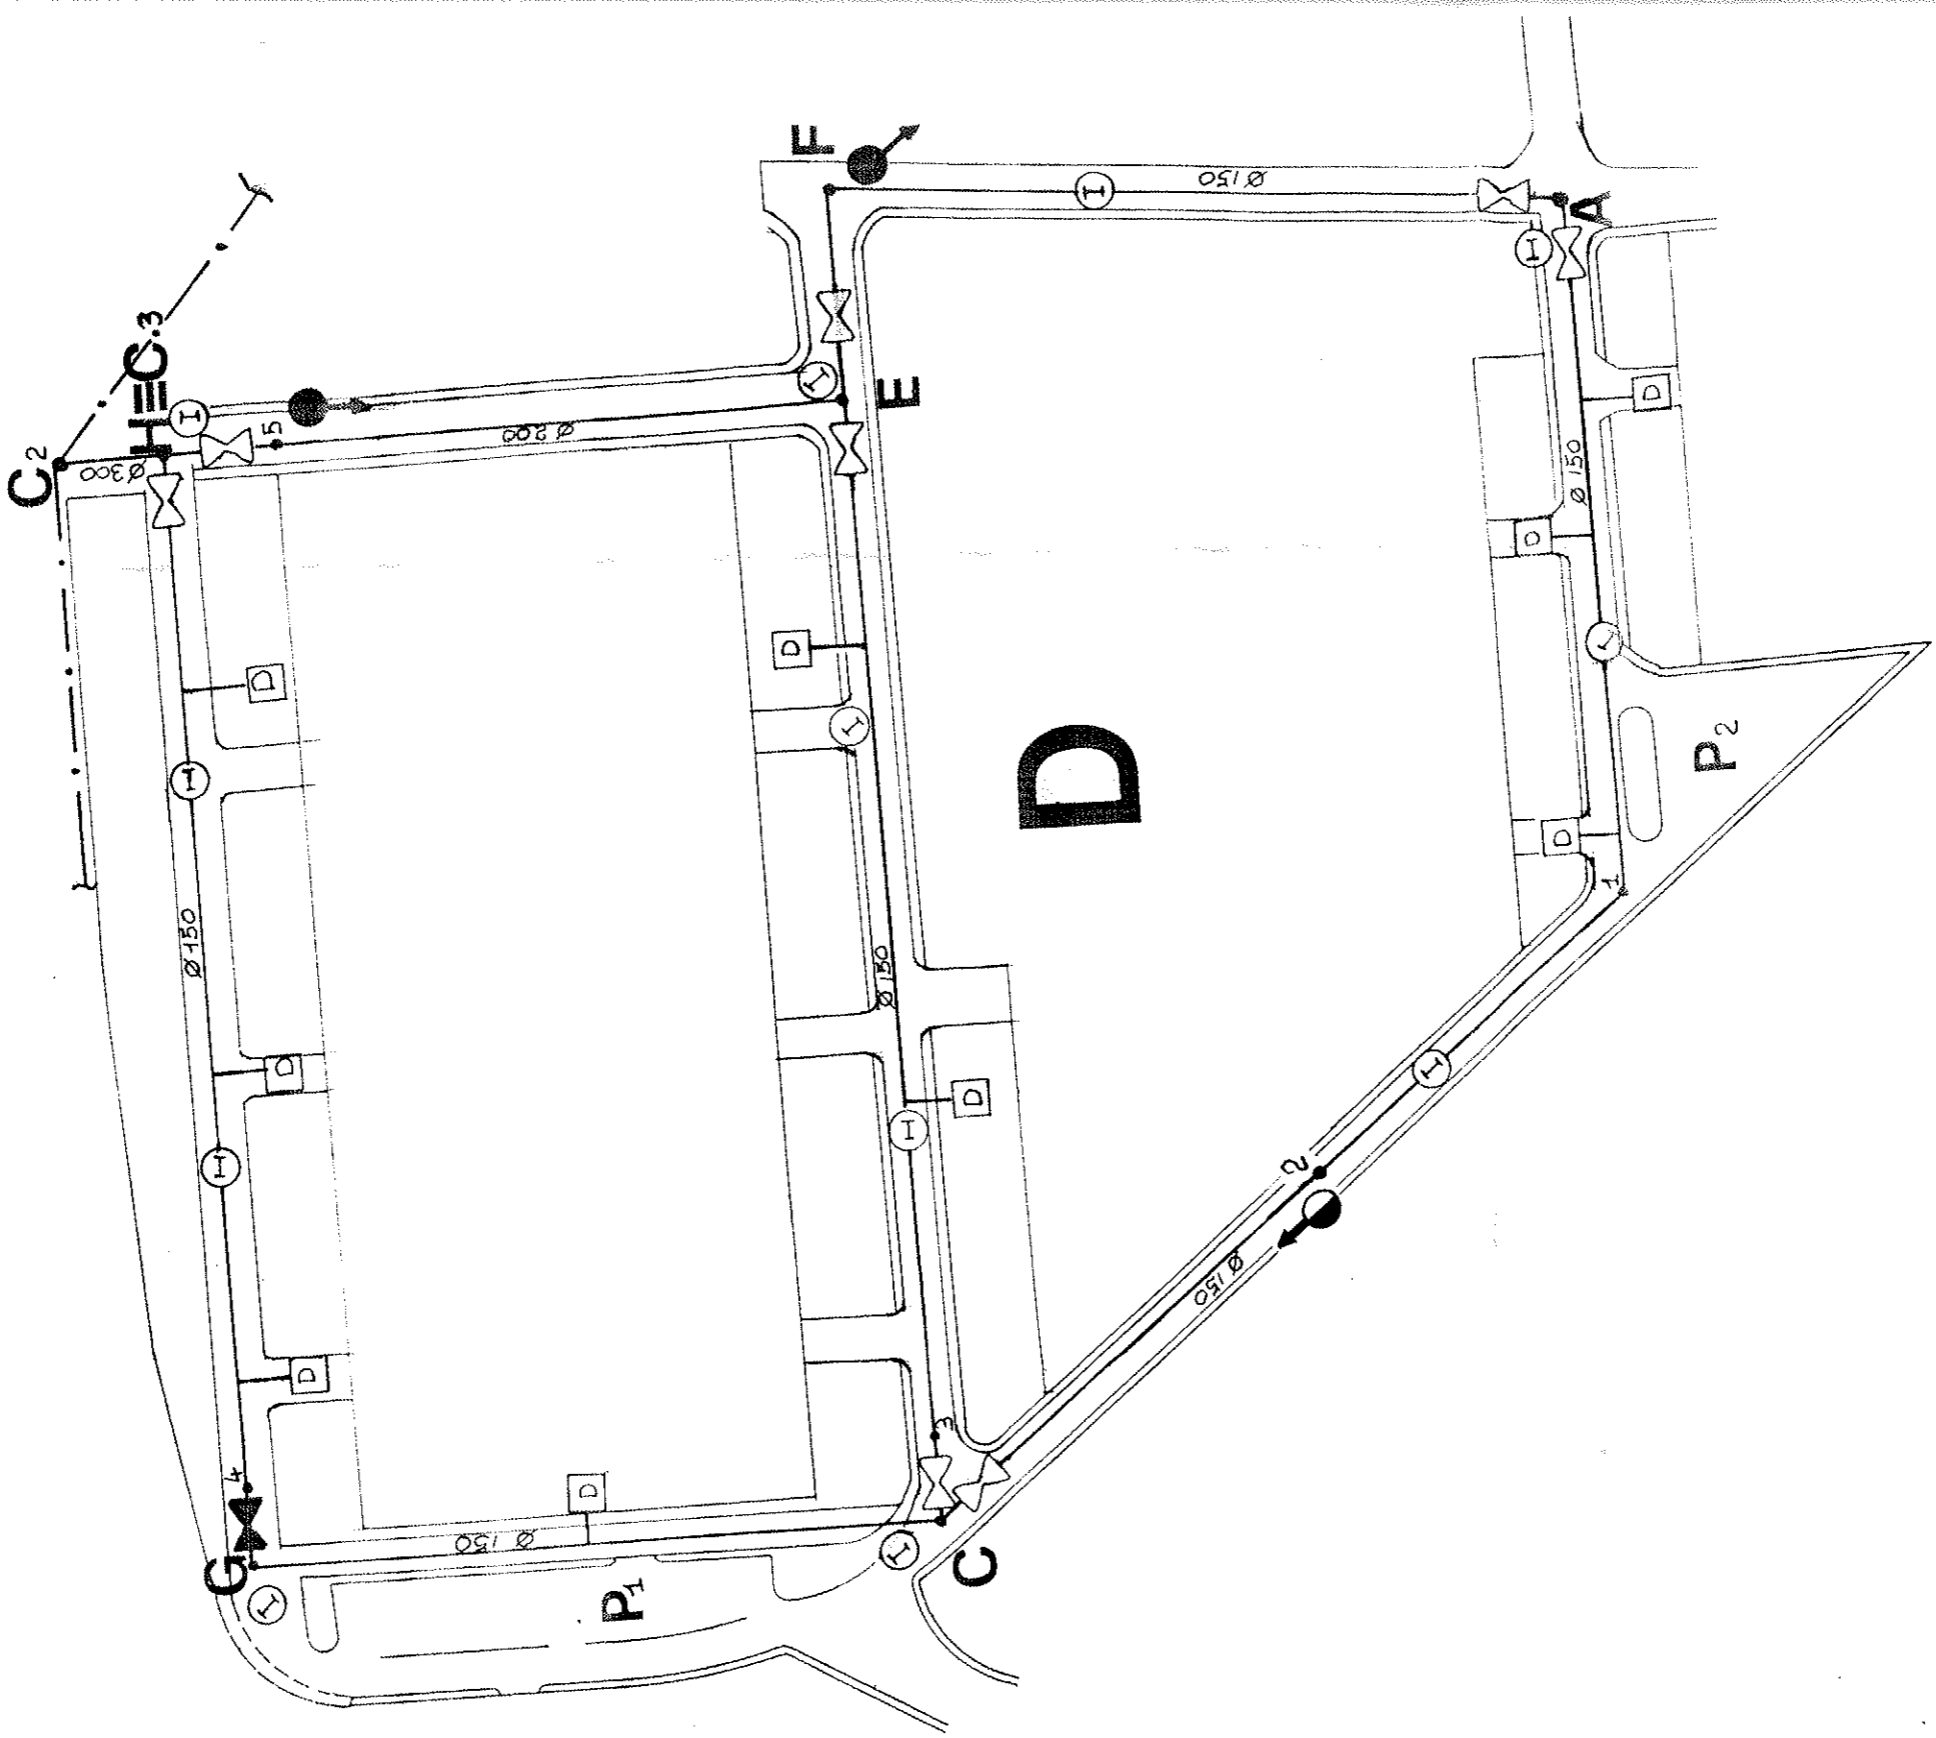

COMUNE DI SASSARI

CONSORZIO
PER LA ZONA INDUSTRIALE DI INTERESSE REGIONALE
PREDDA NIEDDA

PROGETTO ESECUTIVO :

**RETE DI DISTRIBUZIONE IDRICA
2° INTERVENTO
PREDISPOSIZIONE CANALIZZAZIONI
TELEFONICHE CONTIGUE**

ELABORATO :

PLANIMETRIA GENERALE

TAVOLA N° 2

SCALA 1: 4000

DATA :25/06/96

PROGETTAZIONE GENERALE



Dott. Ing. Achille Peralta

Dott. Ing. Bruno Puggioni

PROGETTISTI :

ING. ACHILLE PERALTA

IL PRESIDENTE

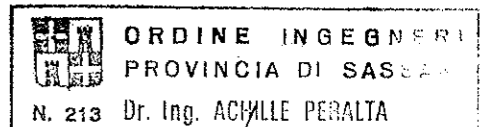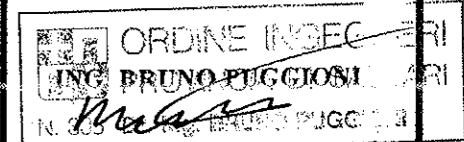



COMPARTO A

COMPARTO B

ORTOFRUTTI

VIBROBETON

CAM. DI.
UOM.

CAM. DI.
DONN.

SALA

SS. no 137

MASCARANI

SS. no 291

VC

a9

a4

a2

a7

a4

a8

b1

b2

D9

D2.1

VC12

D2.1

D2.1

D2.1

S4 D2.1

S40

FERR

a6

a1

a3

a5

a11

a12

b2

b1


b2

b3

b4

b5

623

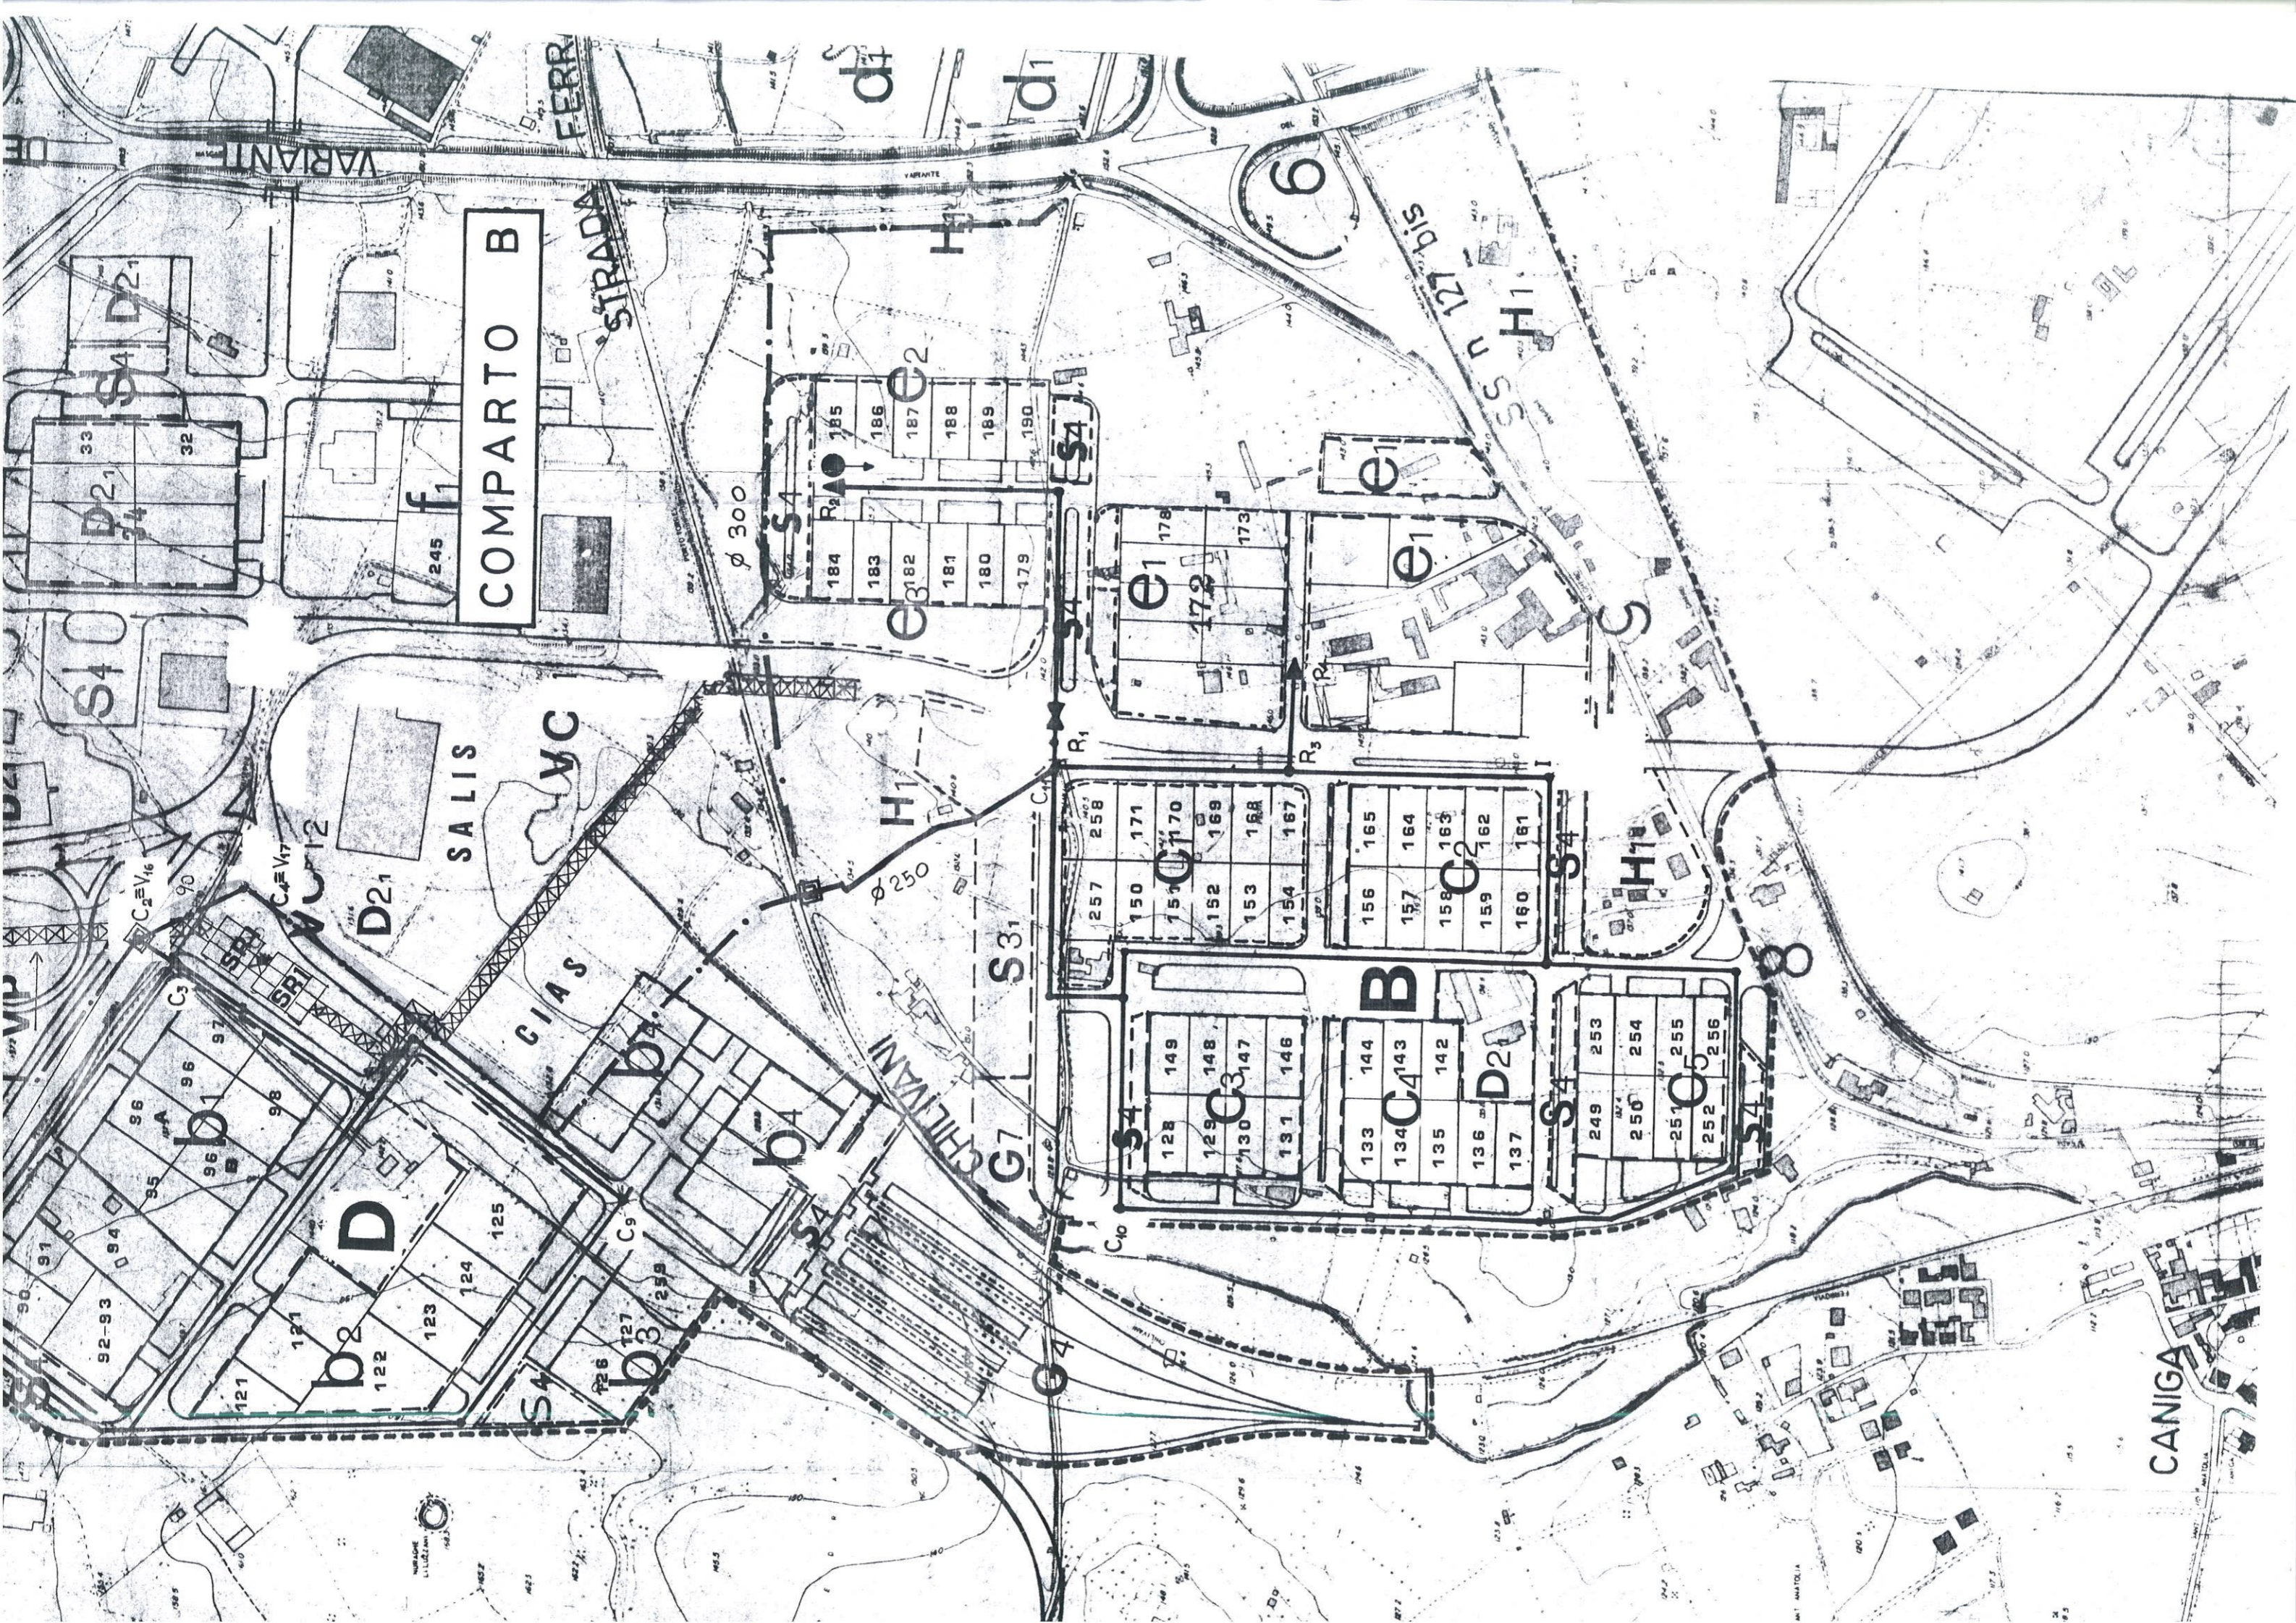

COMPARTO B

SALIS

D

CHIUMANI

B

C

H

D

C

C

C

D

D

G

C

C

D

S



CANIGA